


T0, T30, T60, T90  
Schallschutzklasse 3  
Schallschutzklasse 4  
Einbruchhemmend RC 2  
Einbruchhemmend RC 3

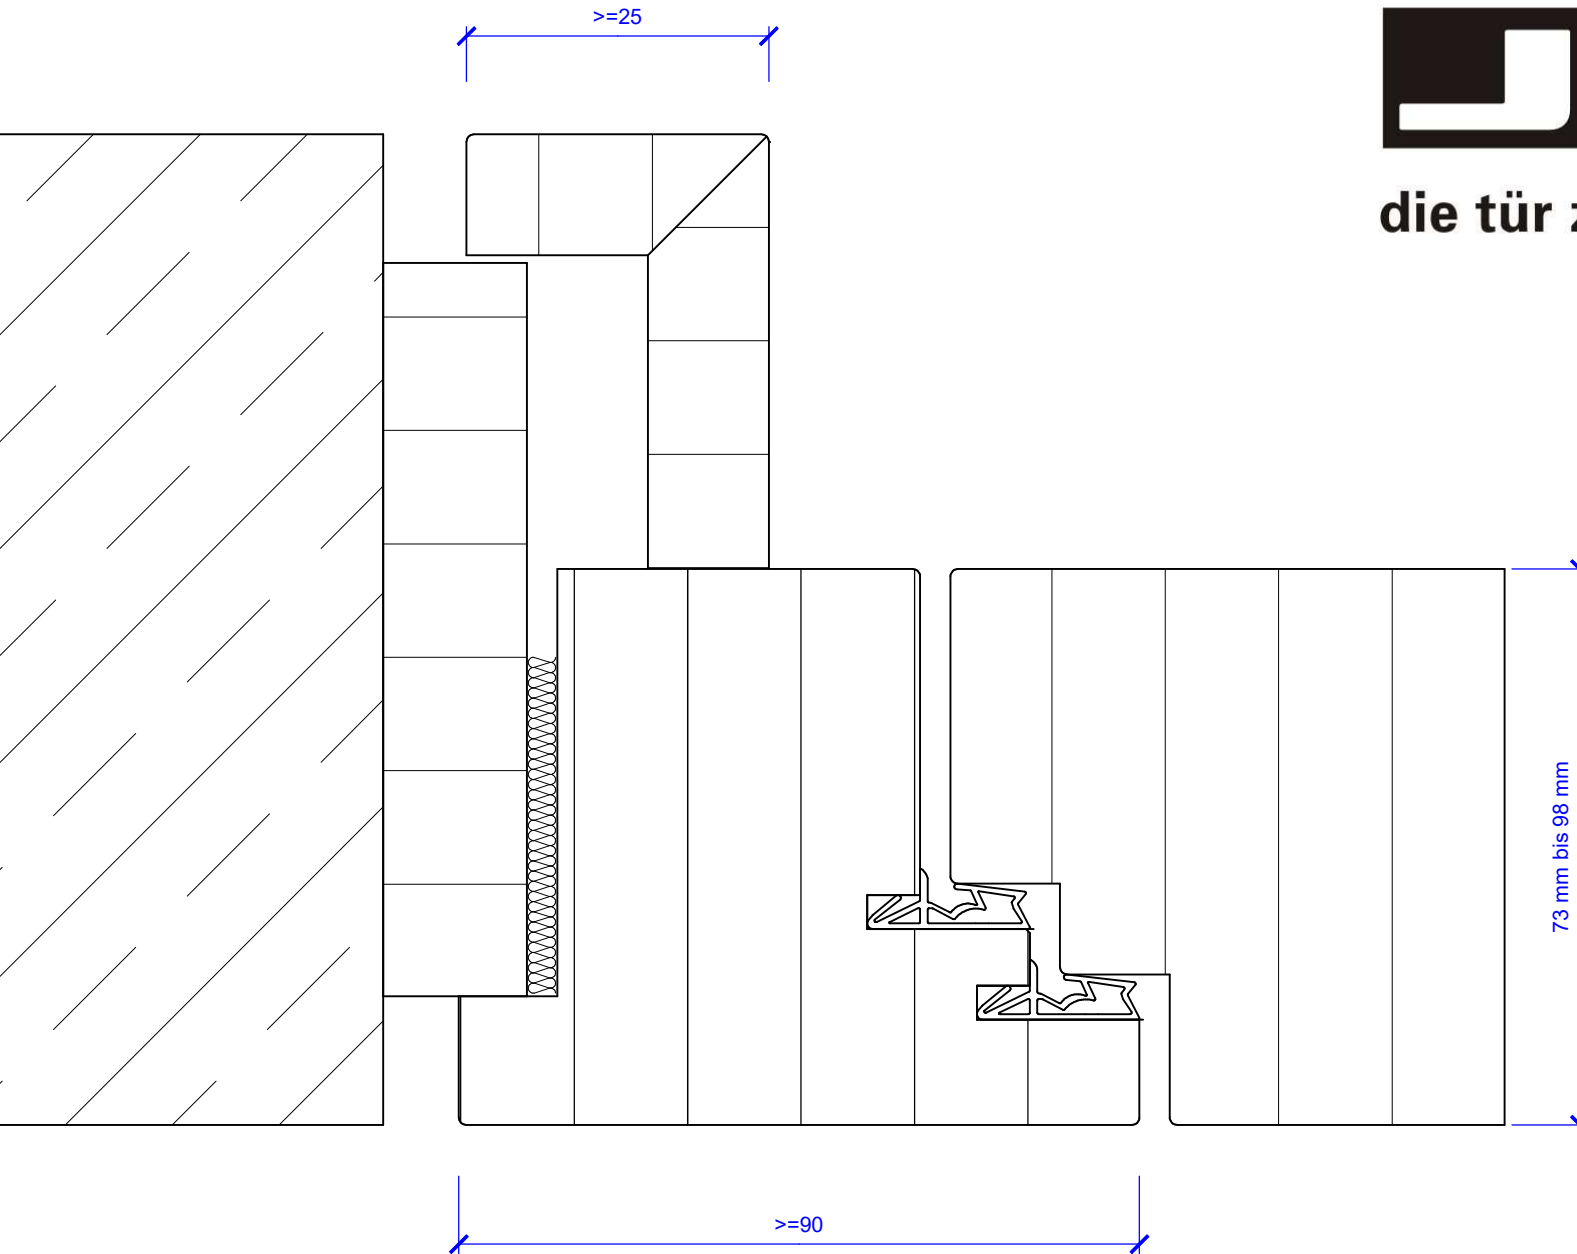

Holzstockzarge, Doppelfalz mit Holz Unterkonstruktion und Gegenzarge  
Türblatt stumpf


industrie west d - 77871 renchen

joro türen gmbh  
tel +49 7843 9464-0  
fax +49 7843 9464-18  
e-mail: info@joro.de  
www.joro.de



die tür zum raum<sup>®</sup>

T-0, T30, T60, T90, RS  
Schallschutzklasse 1  
Schallschutzklasse 2  
Schallschutzklasse 3  
Einbruchhemmend RC 2  
Einbruchhemmend RC 3

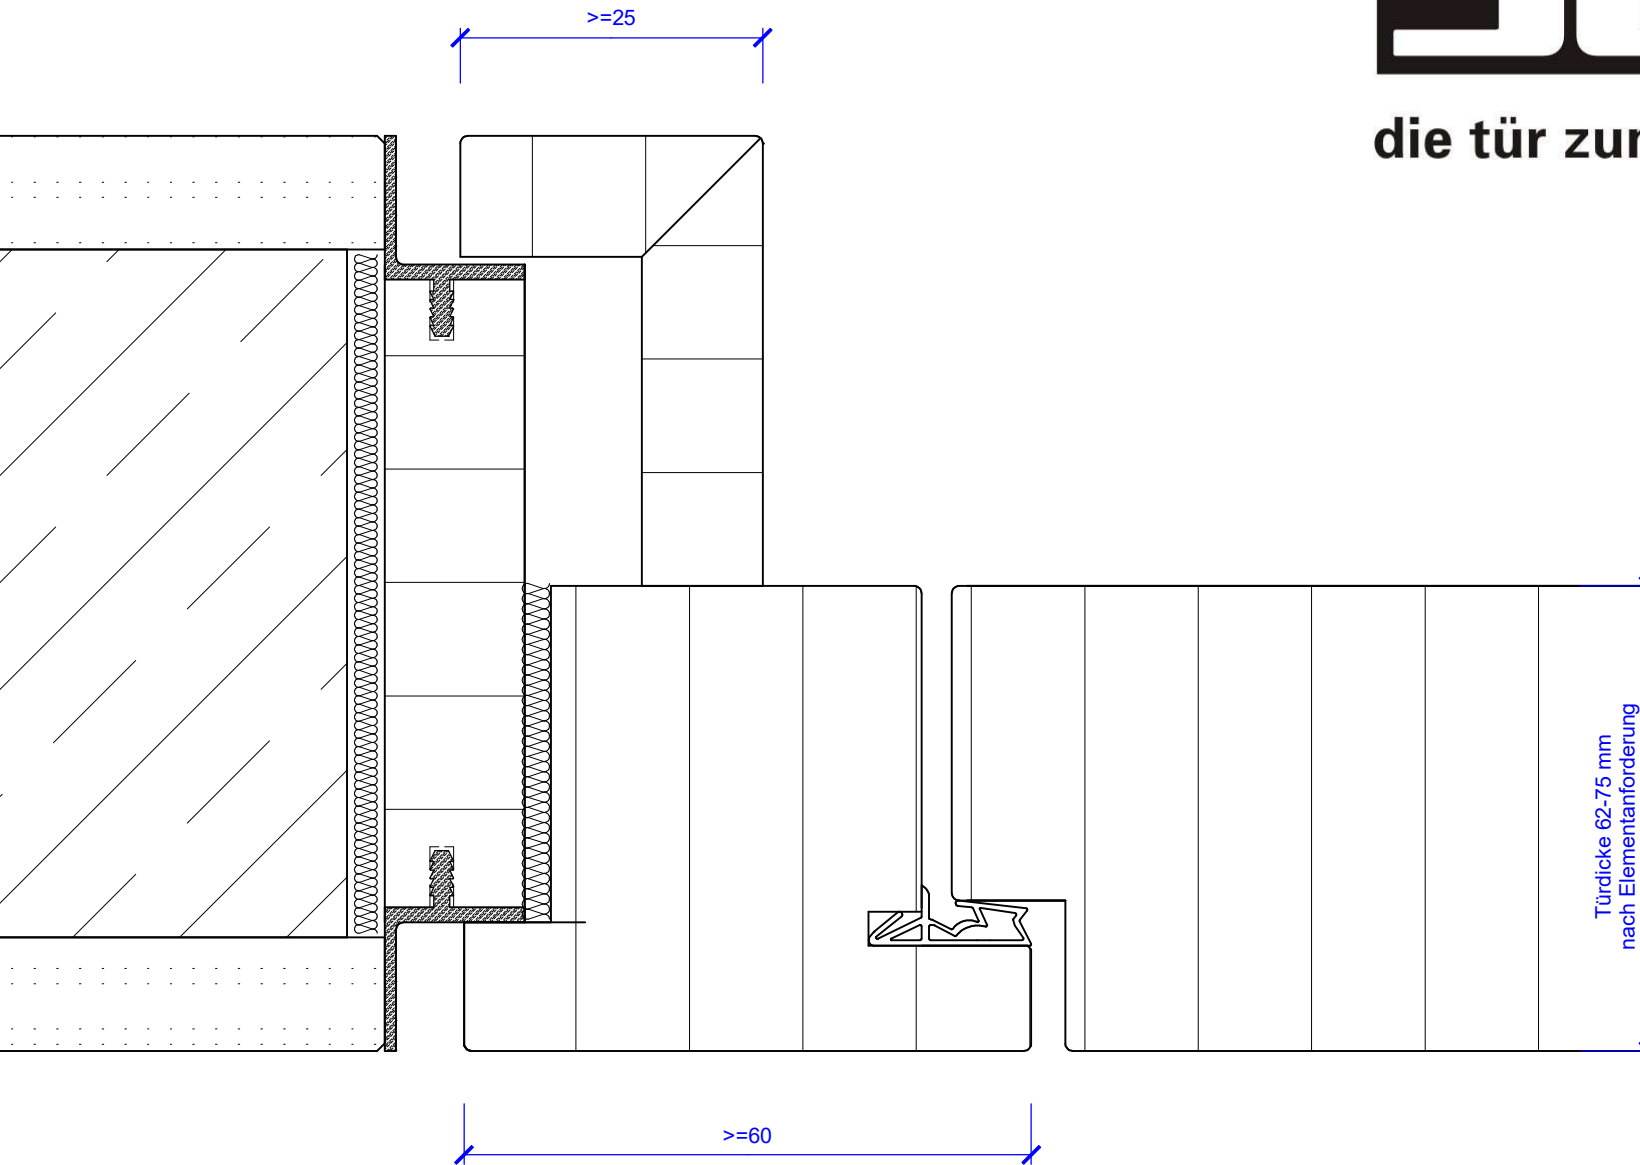

Holzstockzarge mit Holz Unterkonstruktion und Gegenzarge  
Türblatt stumpf


industrie west d - 77871 renchen

joro türen gmbh  
tel +49 7843 9464-0  
fax +49 7843 9464-18  
e-mail: info@joro.de  
www.joro.de



die tür zum raum<sup>®</sup>


T0, T30, T60, T90  
Schallschutzklasse 3  
Schallschutzklasse 4  
Einbruchhemmend RC 2  
Einbruchhemmend RC 3

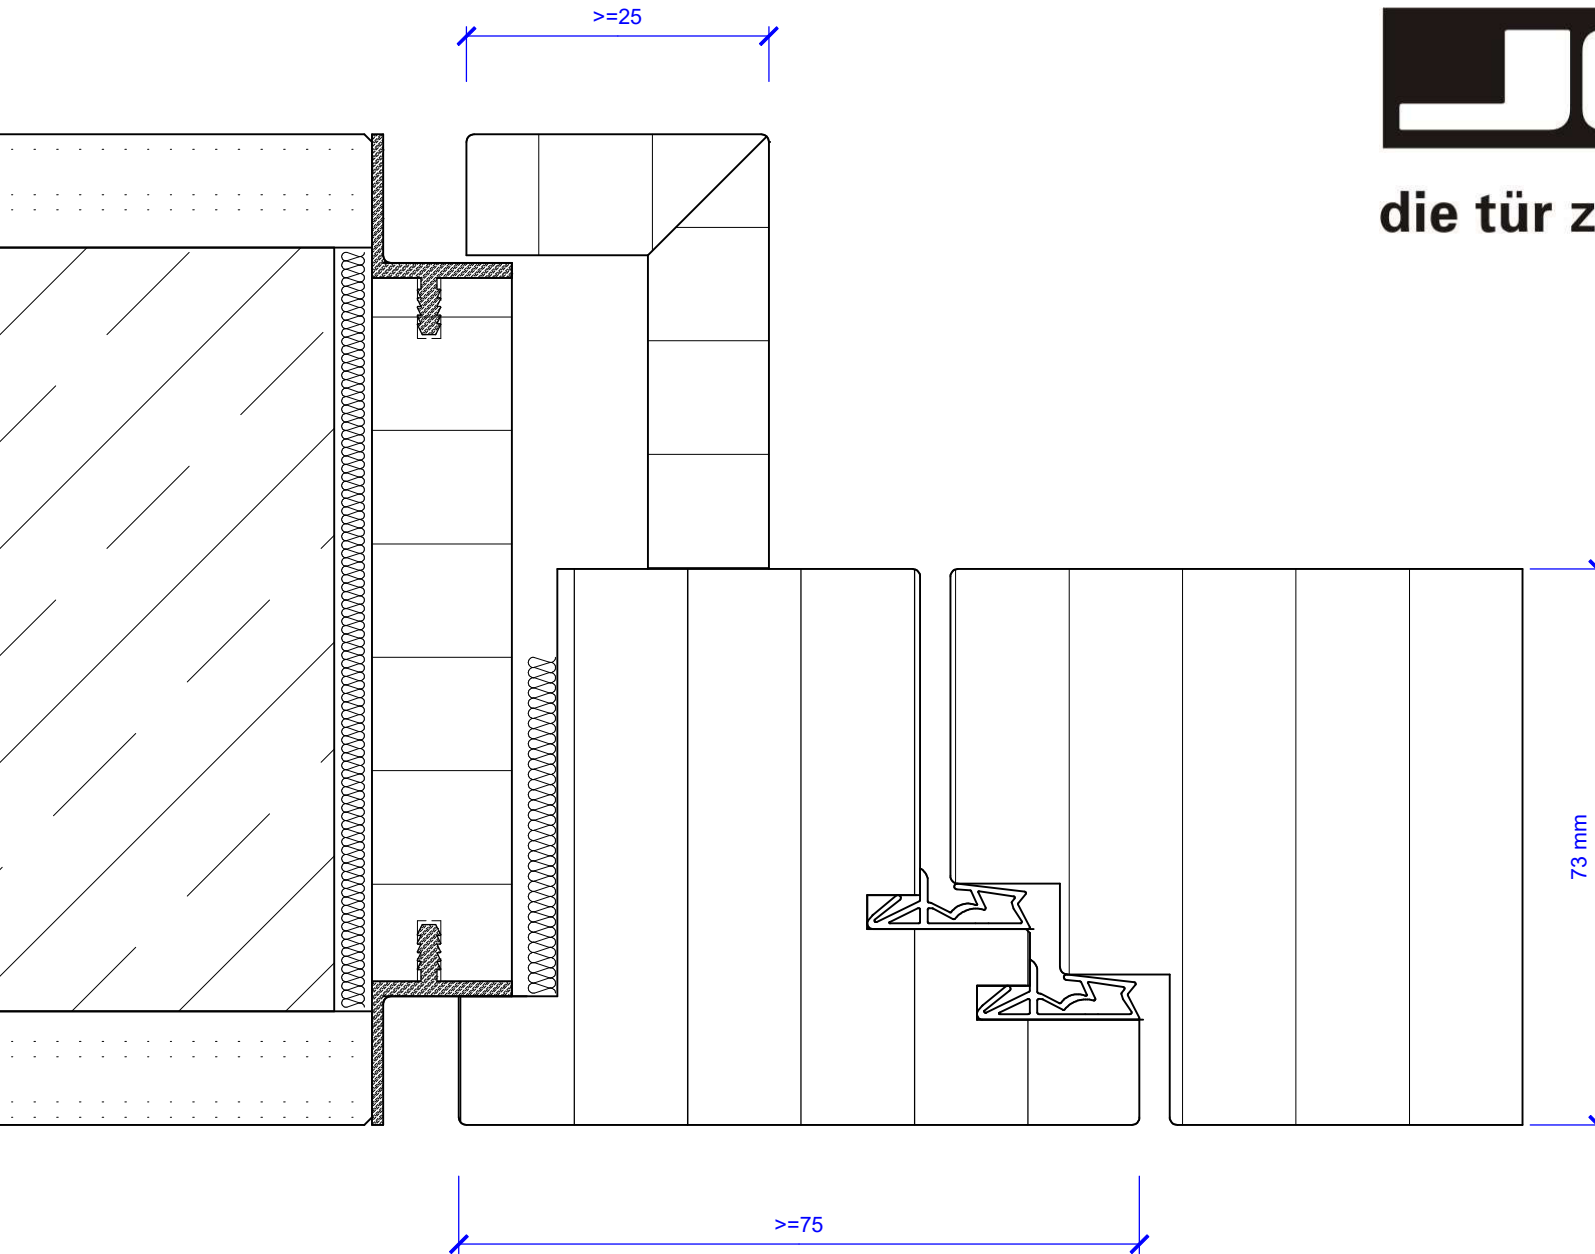

Holzstockzarge, Doppelfalz mit Holz-Alu-Unterkonstruktion und Gegenzarge  
Türblatt stumpf

industrie west d - 77871 renchen

joro türen gmbh  
tel +49 7843 9464-0  
fax +49 7843 9464-18  
e-mail: info@joro.de  
www.joro.de

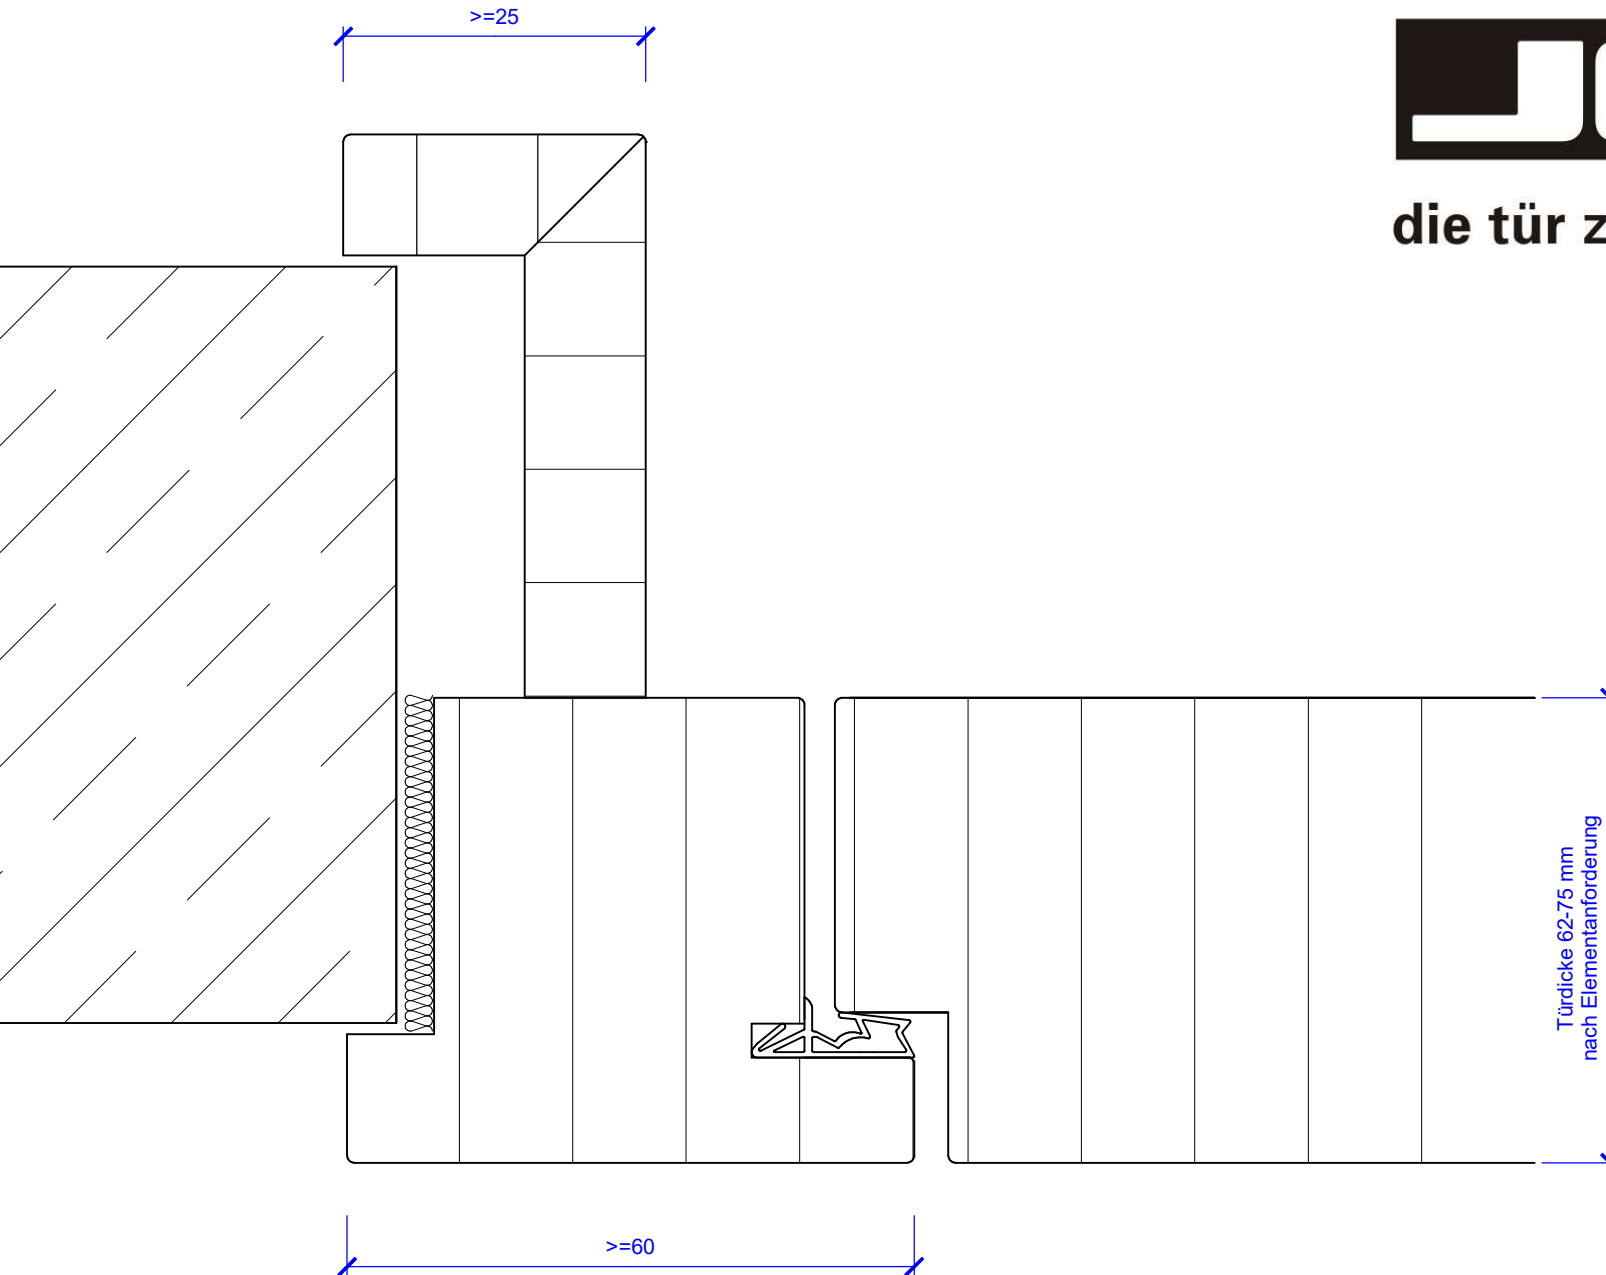

Holzstockzarge mit Gegenzarge  
Türblatt stumpf




T-0, T30, T60, T90, RS  
Schallschutzklasse 1  
Schallschutzklasse 2  
Schallschutzklasse 3  
Einbruchhemmend RC 2  
Einbruchhemmend RC 3

industrie west d - 77871 renchen

joro türen gmbh  
tel +49 7843 9464-0  
fax +49 7843 9464-18  
e-mail: info@joro.de  
www.joro.de

T-0, RS  
Schallschutzklasse 1  
Schallschutzklasse 2

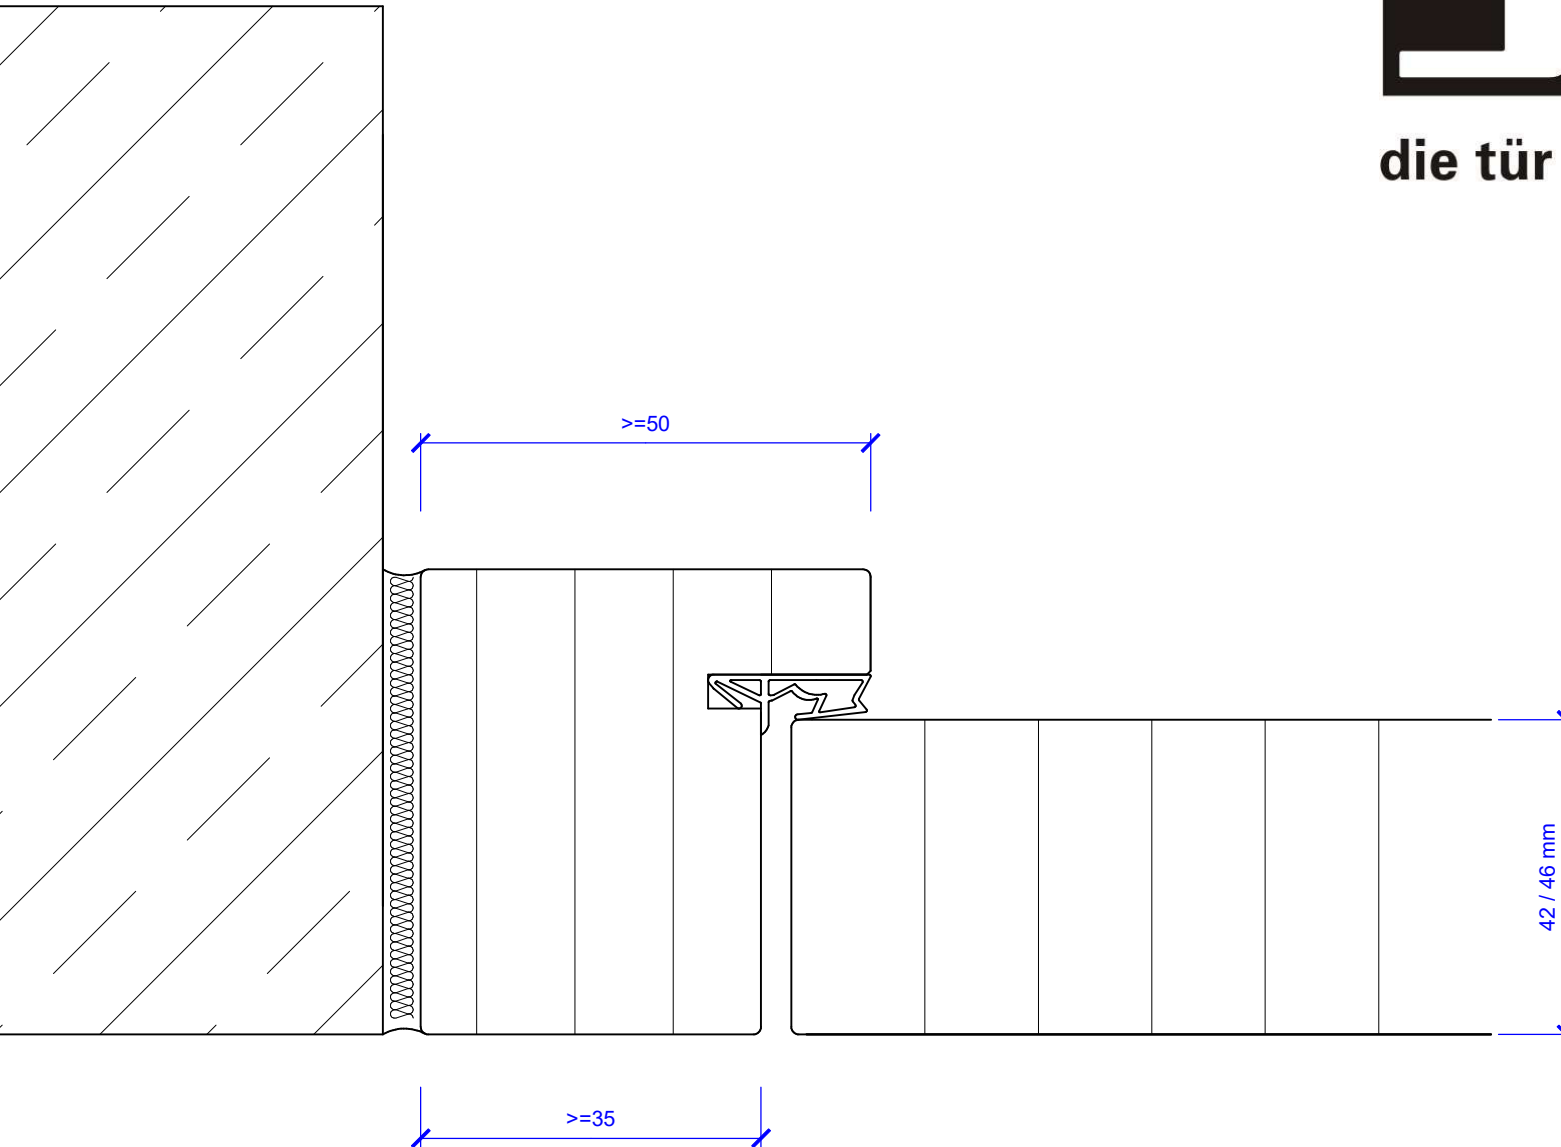


Holzstockzarge  
Türblatt stumpf, 42/46 mm

industrie west d - 77871 renchen

joro türen gmbh  
tel +49 7843 9464-0  
fax +49 7843 9464-18  
e-mail: info@joro.de  
www.joro.de

T-0, T30, T60, T90, RS  
Schallschutzklasse 1  
Schallschutzklasse 2  
Schallschutzklasse 3  
Einbruchhemmend RC 2  
Einbruchhemmend RC 3

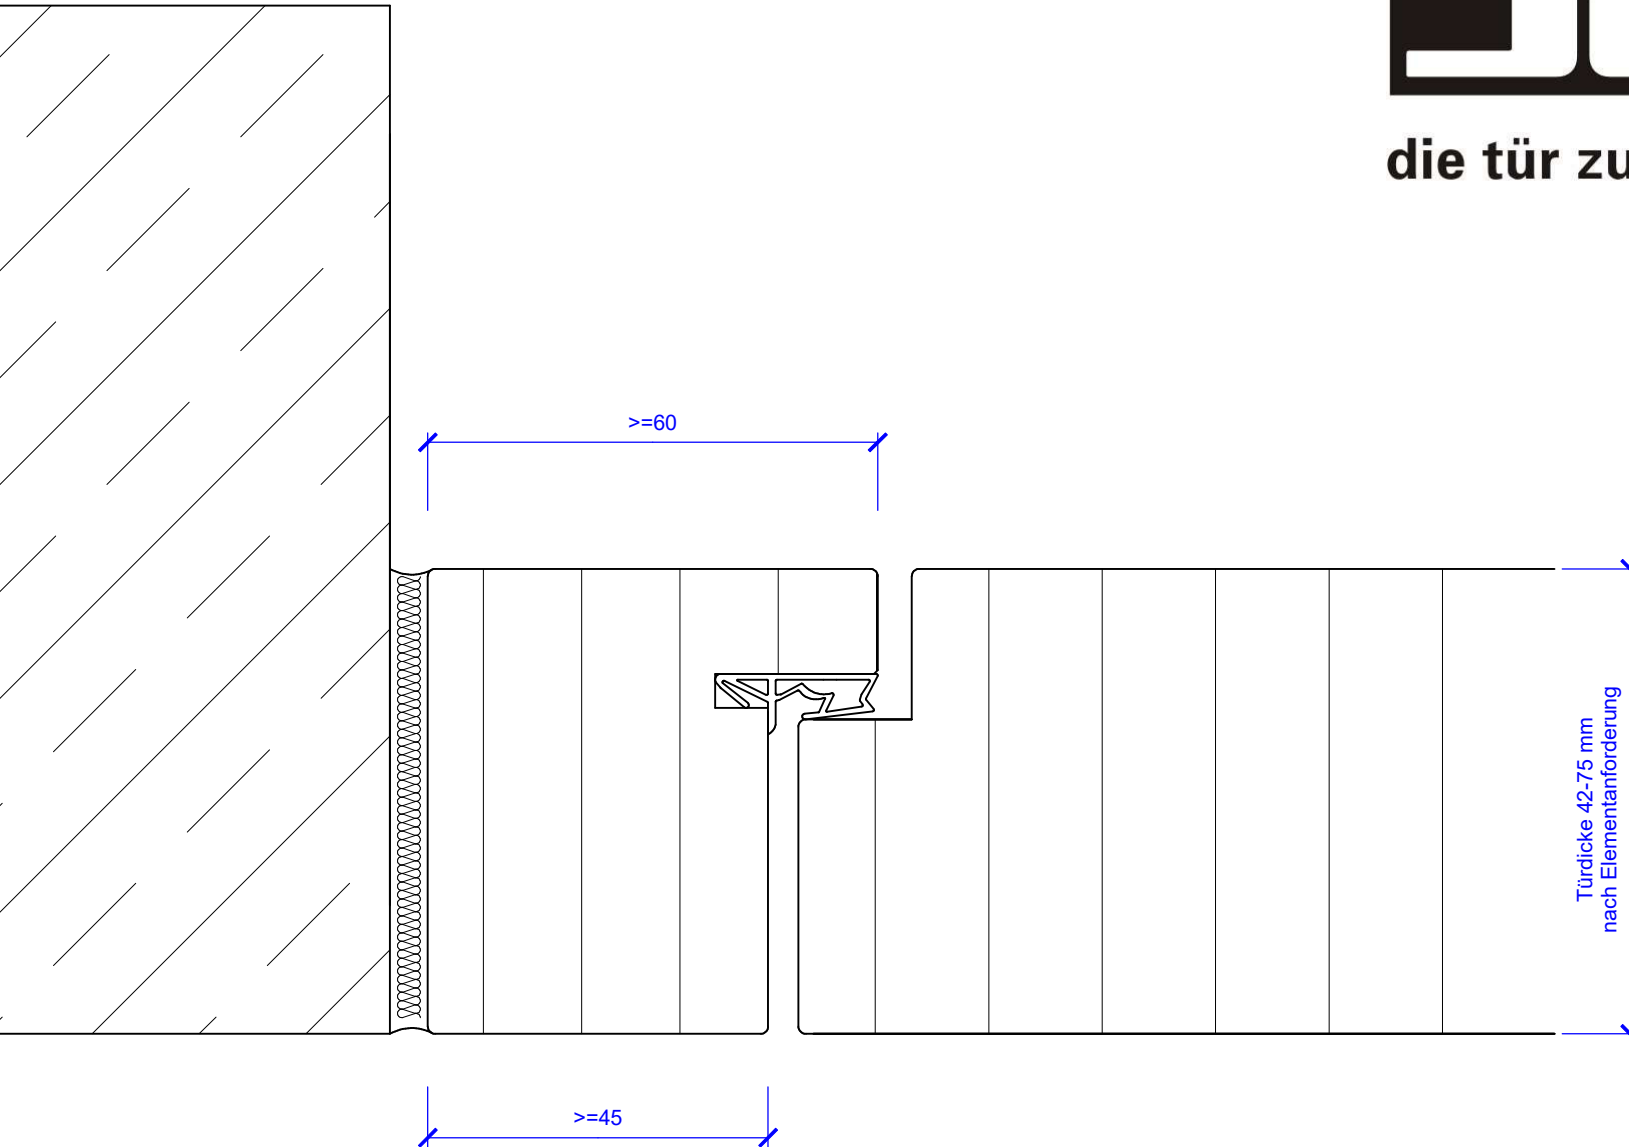

Holzstockzarge  
Türblatt stumpf


industrie west d - 77871 renchen

joro türen gmbh  
tel +49 7843 9464-0  
fax +49 7843 9464-18  
e-mail: info@joro.de  
www.joro.de



die tür zum raum<sup>®</sup>

T-0, T30, T60, T90, RS  
Schallschutzklasse 1  
Schallschutzklasse 2  
Schallschutzklasse 3  
Einbruchhemmend RC 2  
Einbruchhemmend RC 3

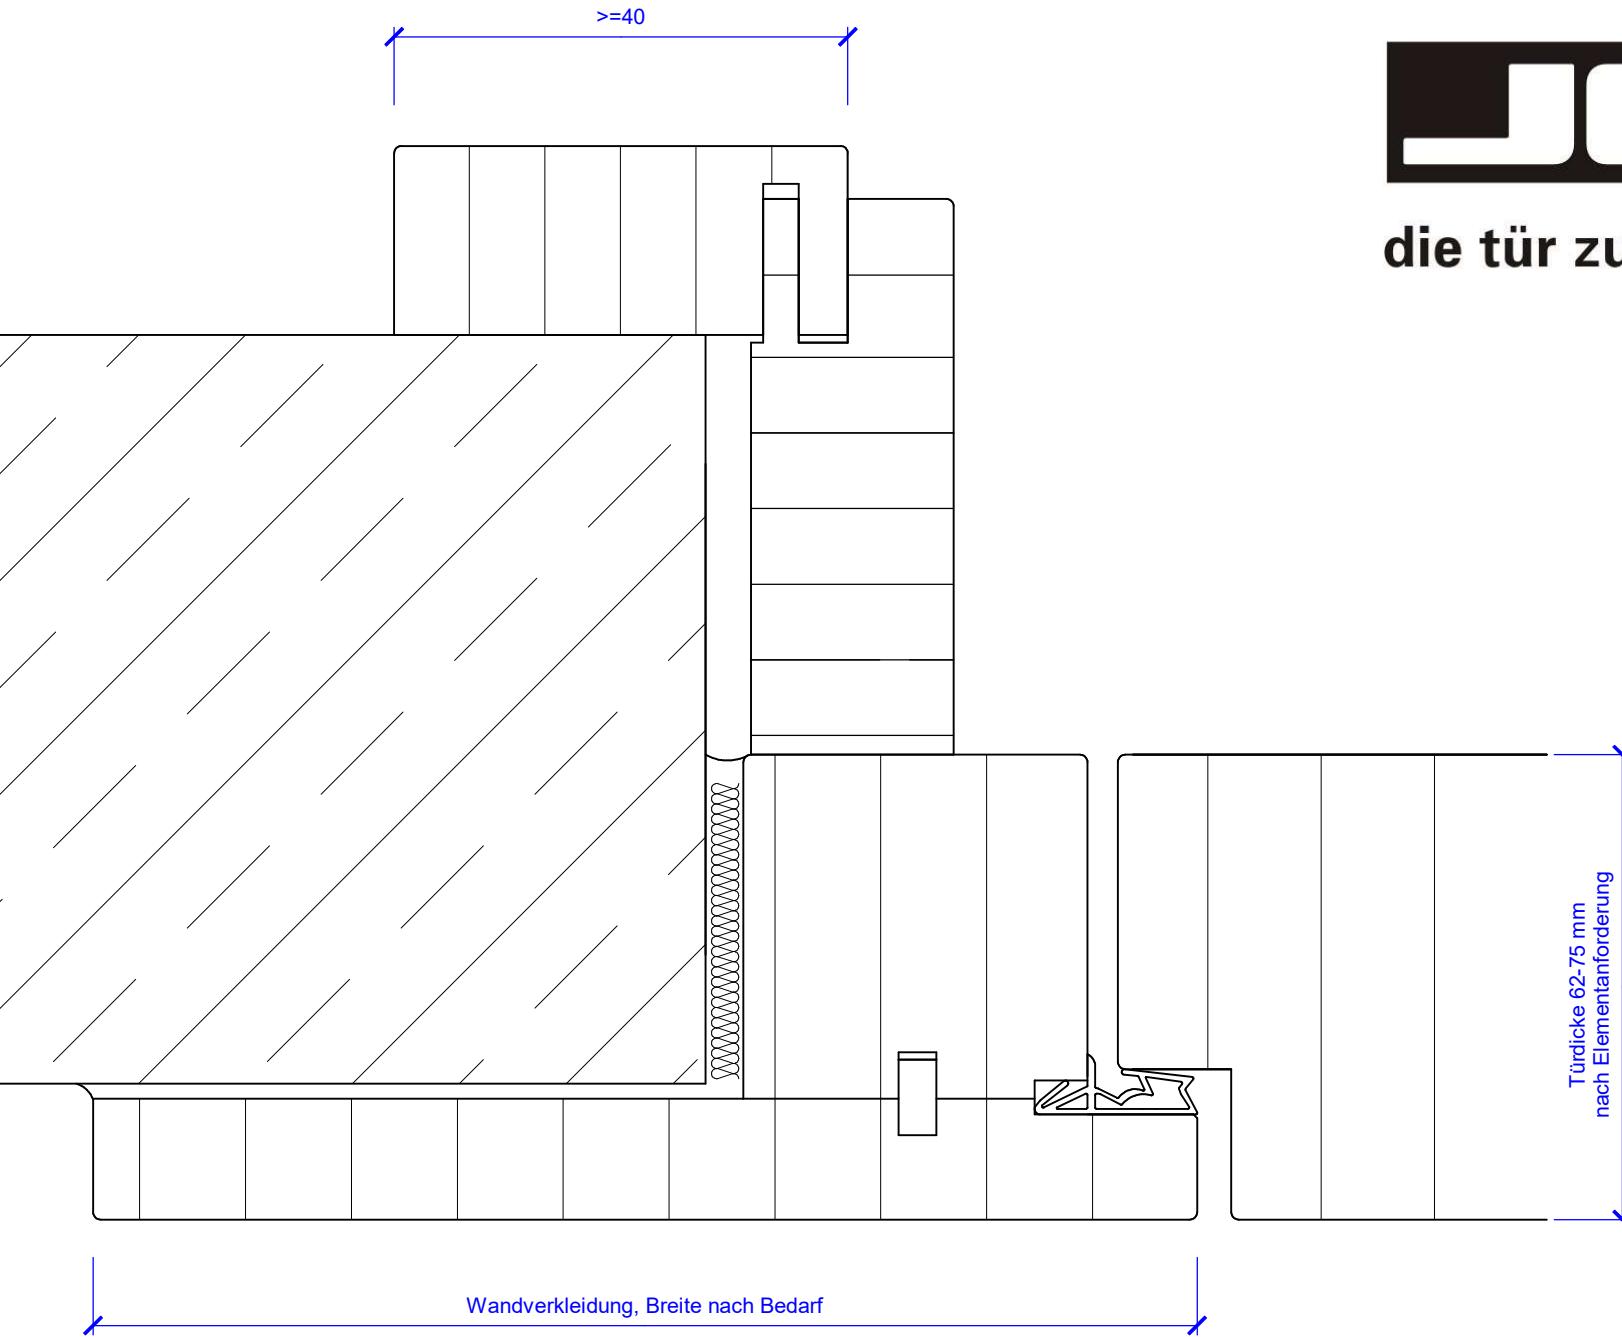

Holzstockzarge zweiteilig in Wandverkleidung integriert mit Gegenzarge  
Türblatt stumpf


industrie west d - 77871 renchen

joro türen gmbh  
tel +49 7843 9464-0  
fax +49 7843 9464-18  
e-mail: info@joro.de  
www.joro.de



die tür zum raum<sup>®</sup>

T0, T30, T60, T90  
Schallschutzklasse 3  
Schallschutzklasse 4  
Einbruchhemmend RC 2  
Einbruchhemmend RC 3

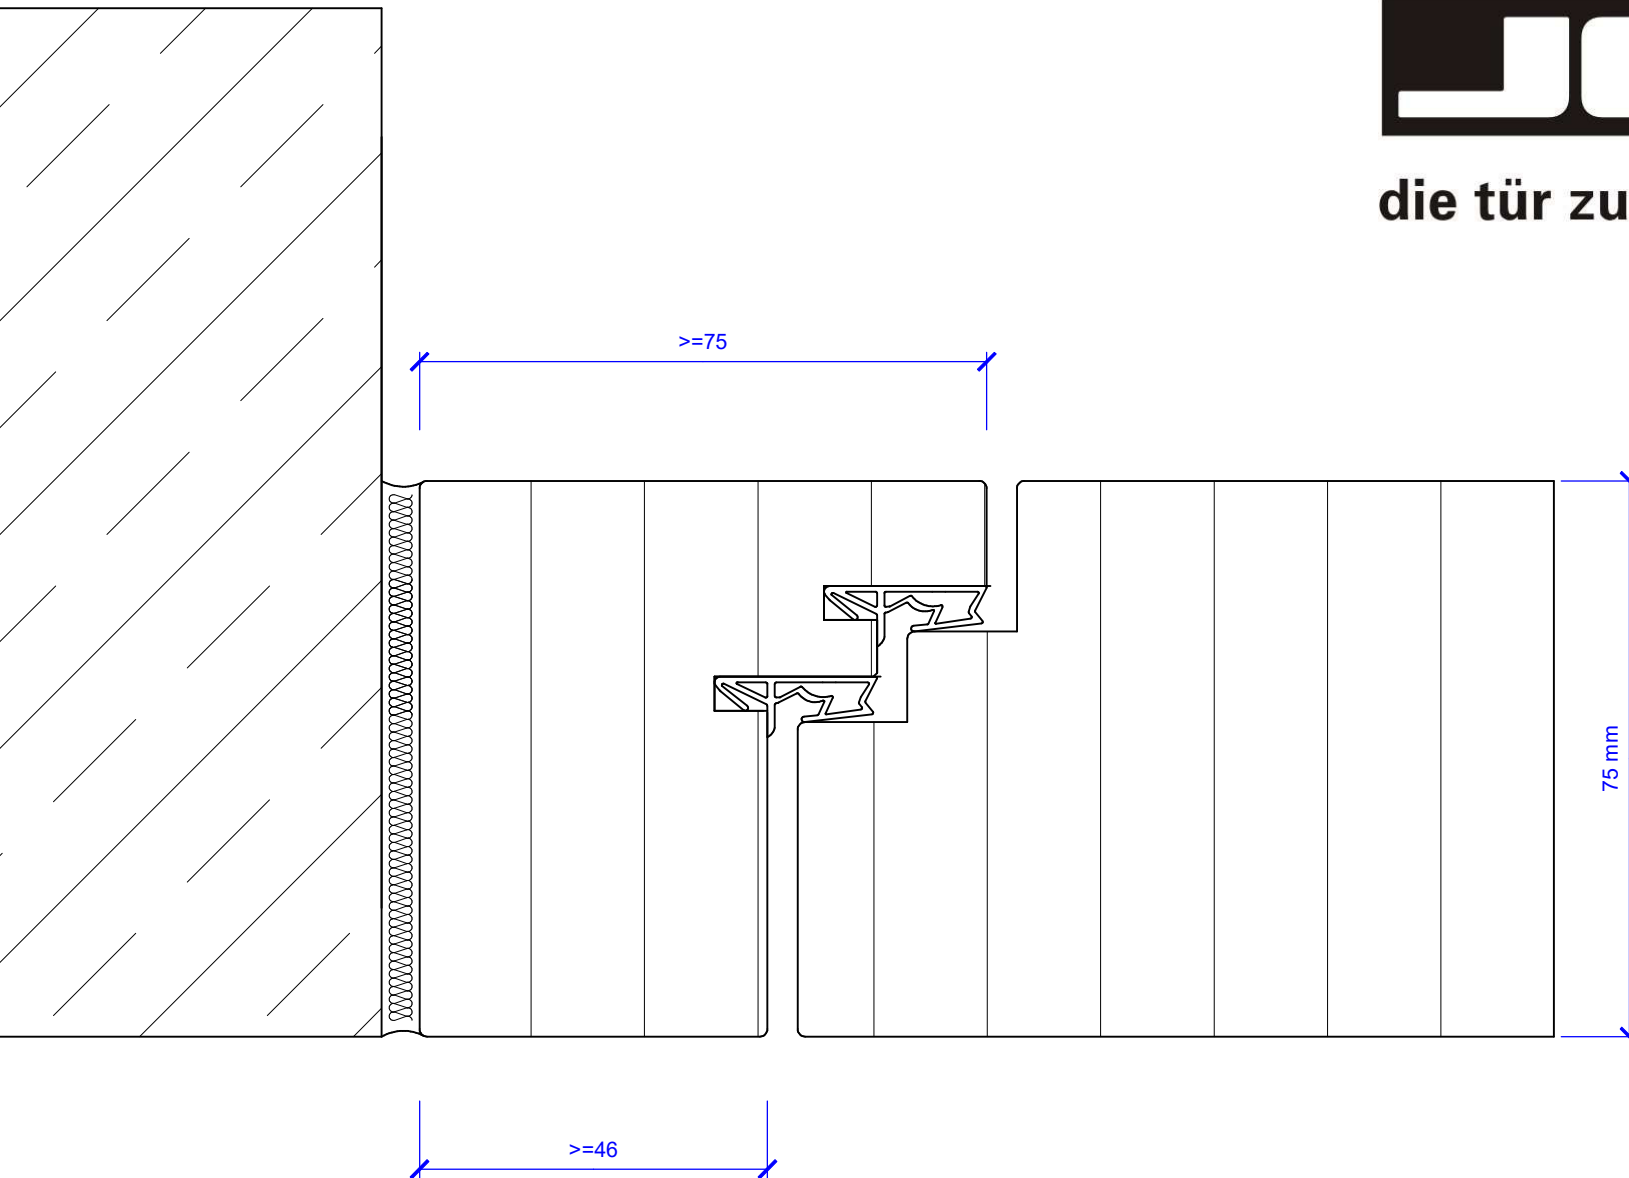


Holzstockzarge, Doppelfalz  
Türblatt stumpf

industrie west d - 77871 renchen

joro türen gmbh  
tel +49 7843 9464-0  
fax +49 7843 9464-18  
e-mail: info@joro.de  
www.joro.de



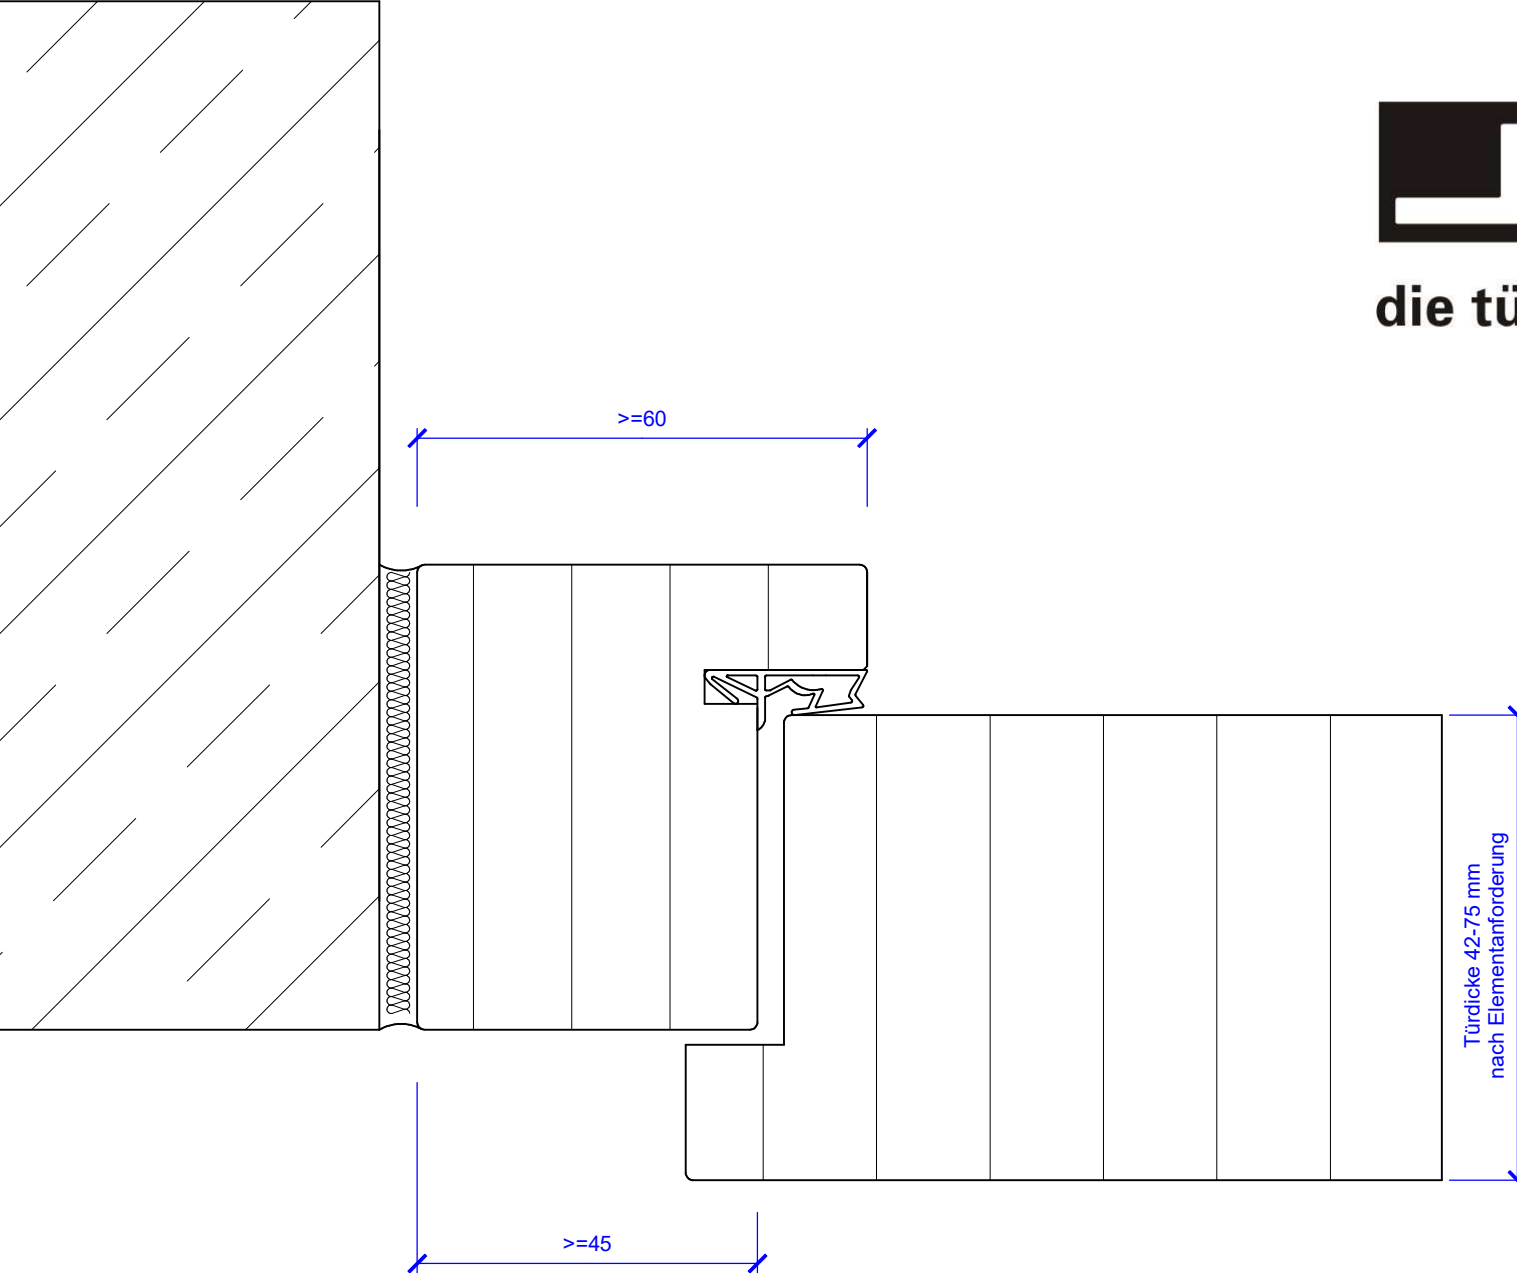

Holzstockzarge  
Türblatt gefälzt

T-0, T30, T60, T90, RS  
Schallschutzklasse 1  
Schallschutzklasse 2  
Schallschutzklasse 3  
Schallschutzklasse 4  
Einbruchhemmend RC 2  
Einbruchhemmend RC 3


industrie west d - 77871 renchen

joro türen gmbh  
tel +49 7843 9464-0  
fax +49 7843 9464-18  
e-mail: [info@joro.de](mailto:info@joro.de)  
[www.joro.de](http://www.joro.de)



die tür zum raum<sup>®</sup>

T-0, T30, T60, T90, RS  
Schallschutzklasse 1  
Schallschutzklasse 2  
Schallschutzklasse 3  
Einbruchhemmend RC 2  
Einbruchhemmend RC 3

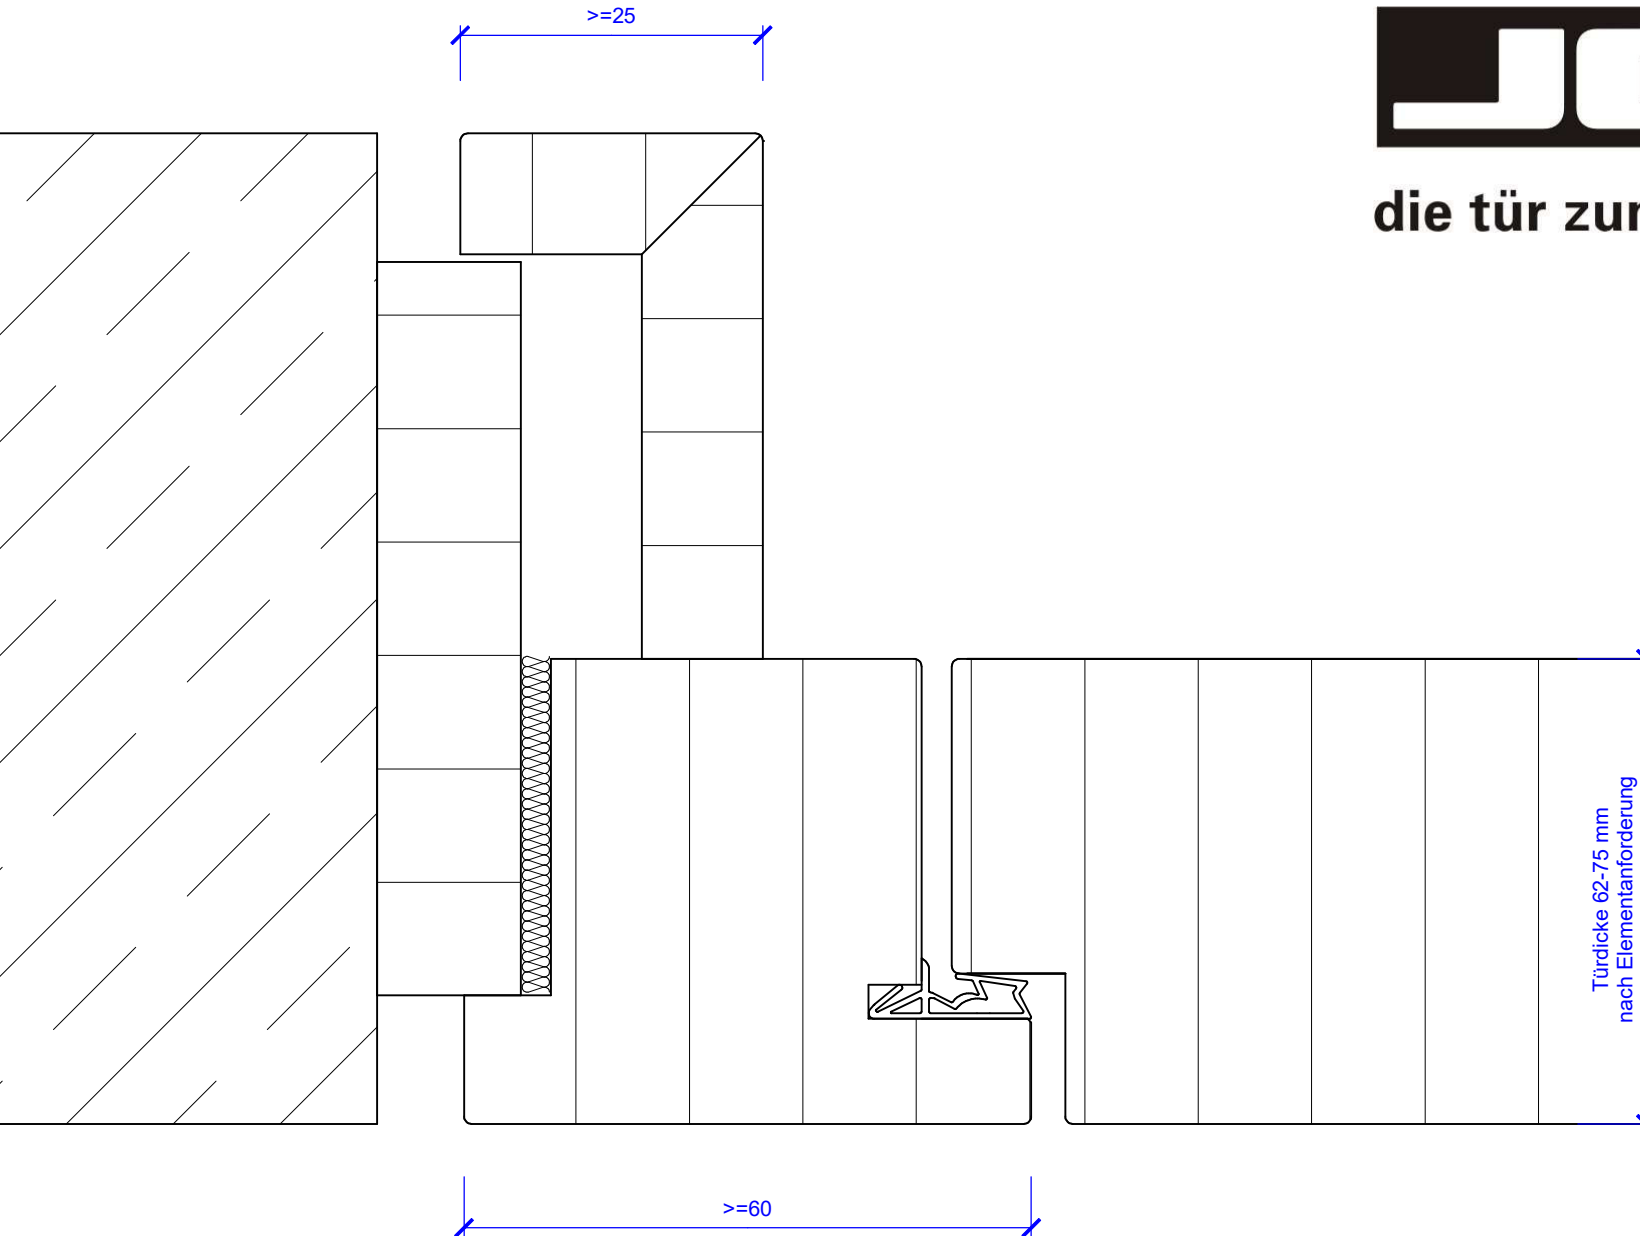

Holzstockzarge mit Holz Unterkonstruktion und Gegenzarge  
Türblatt stumpf

industrie west d - 77871 renchen

joro türen gmbh  
tel +49 7843 9464-0  
fax +49 7843 9464-18  
e-mail: info@joro.de  
www.joro.de