


Holzumfassungszarge mit zwei Dichtungsebenen,
Dichtungsebene lose, Türblatt stumpf, Doppelfalz



T-0, T30, T60, T90, RS
Schallschutzklasse 1
Schallschutzklasse 2
Schallschutzklasse 3
Einbruchhemmend RC 2
Einbruchhemmend RC 3

industrie west d - 77871 renchen

joro türen gmbh
tel +49 7843 9464-0
fax +49 7843 9464-18
e-mail: info@joro.de
www.joro.de

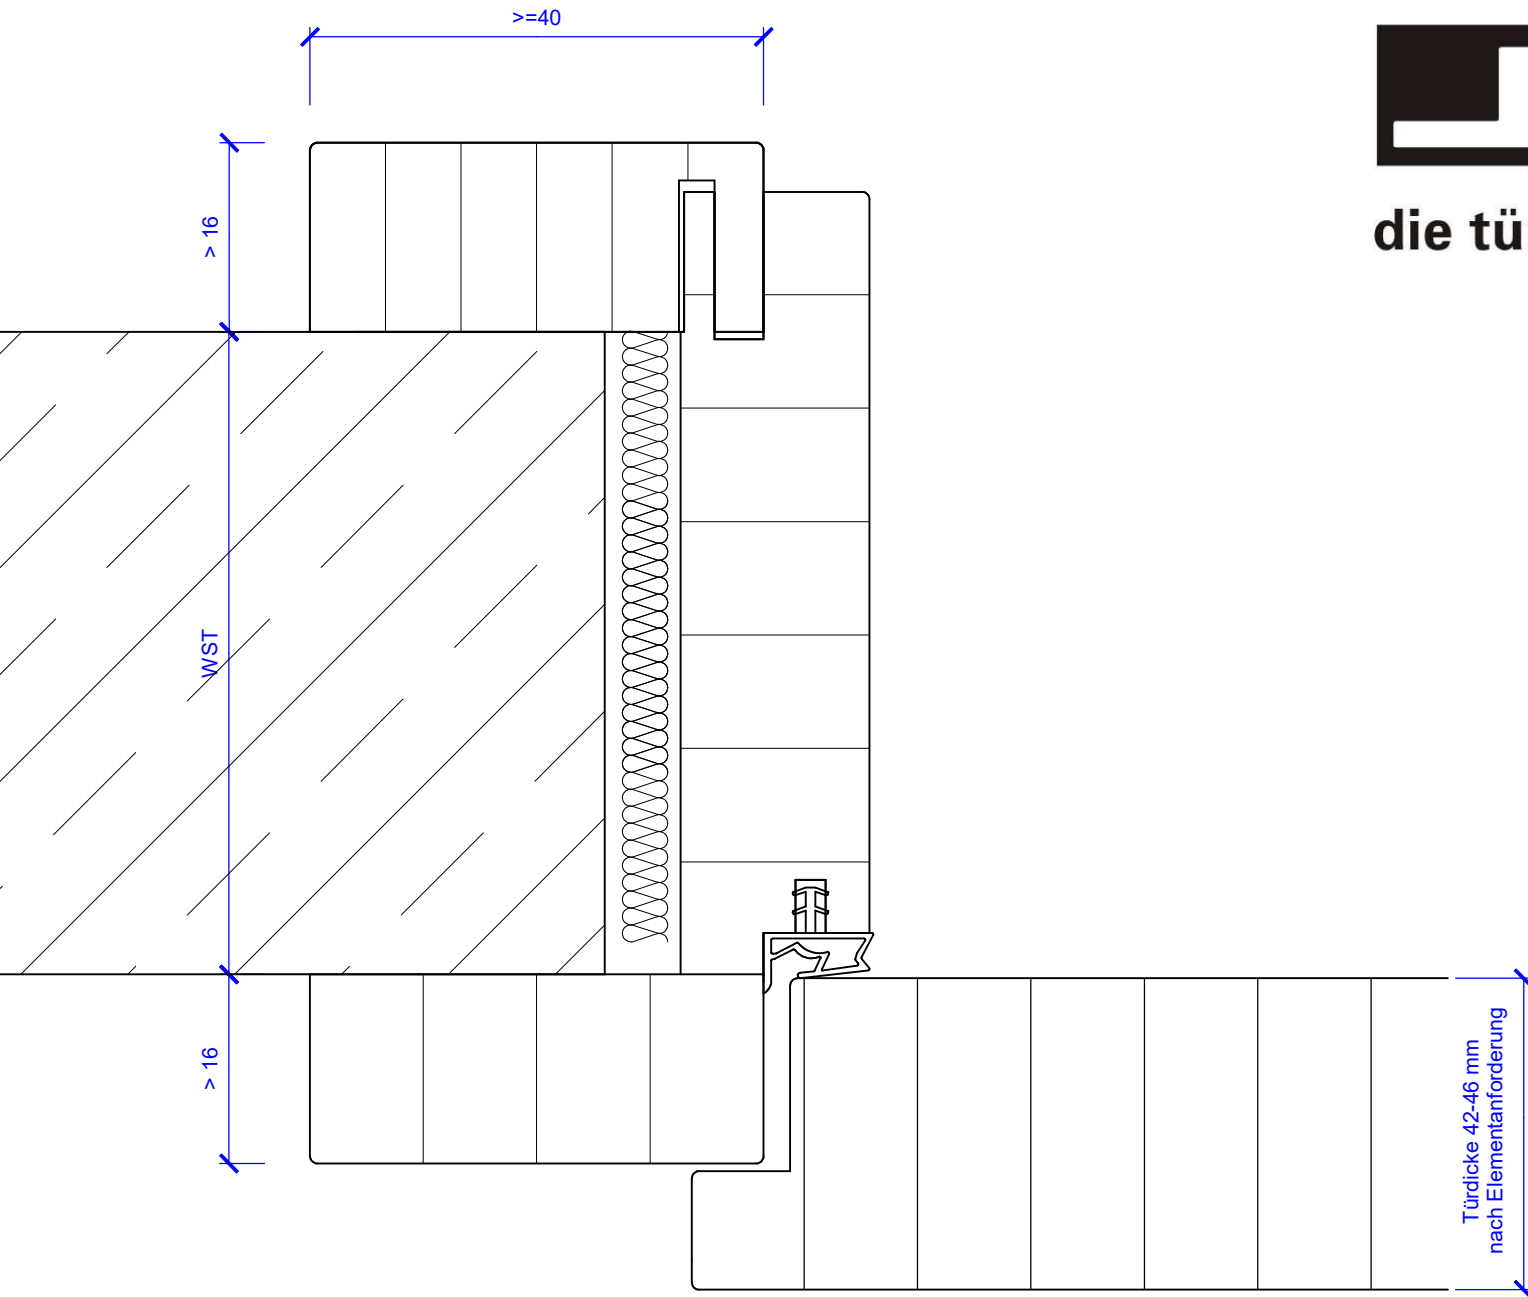

Holzumfassungszarge
Türblatt gefälzt, 42-46 mm dick




die tür zum raum[®]

T-0, RS
Schallschutzklasse 1
Schallschutzklasse 2
Schallschutzklasse 3
Feuchtraum

industrie west d - 77871 renchen

joro türen gmbh
tel +49 7843 9464-0
fax +49 7843 9464-18
e-mail: info@joro.de
www.joro.de

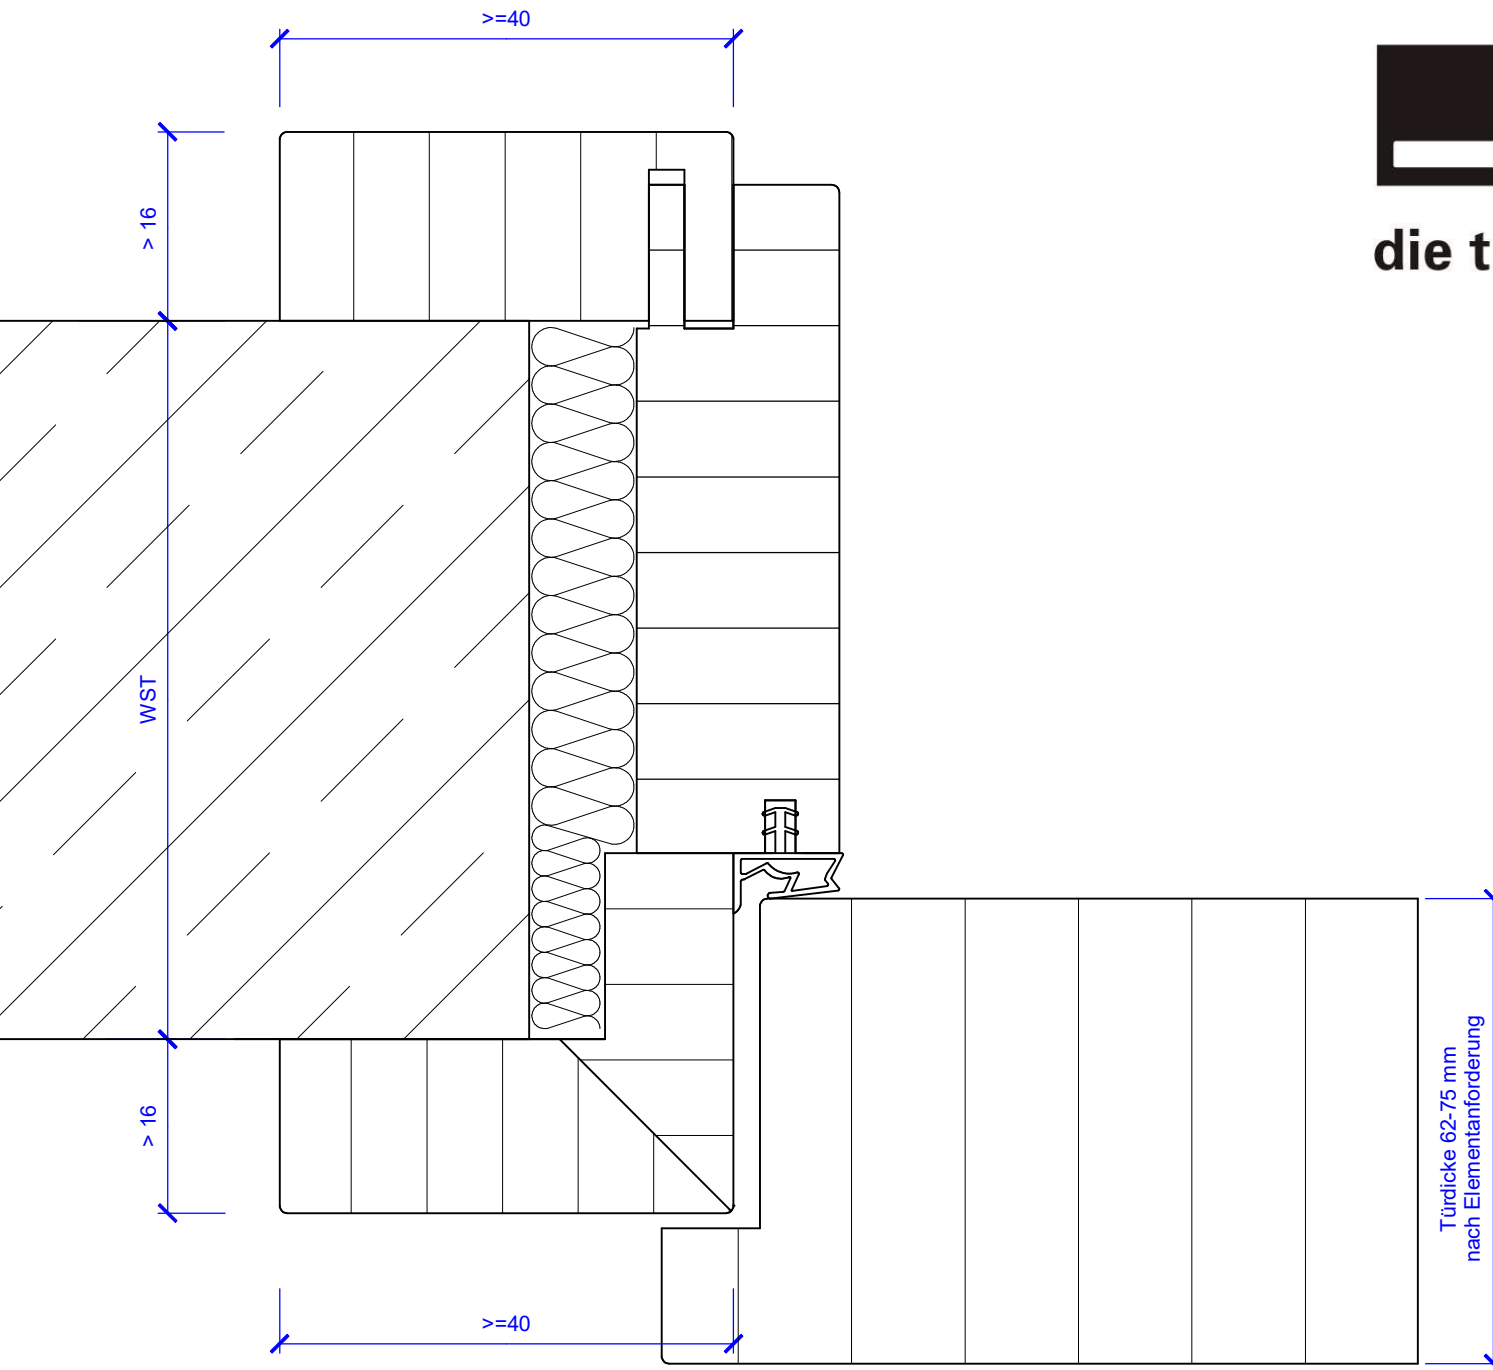

Holzumfassungszarge
Türblatt gefälzt



die tür zum raum [®]

- T-0, T30, T60, T90, RS
- Schallschutzklasse 1
- Schallschutzklasse 2
- Schallschutzklasse 3
- Schallschutzklasse 4


industrie west d - 77871 renchen

joro türen gmbh
tel +49 7843 9464-0
fax +49 7843 9464-18
e-mail: info@joro.de
www.joro.de



die tür zum raum[®]

T-0, RS
Schallschutzklasse 1
Schallschutzklasse 2

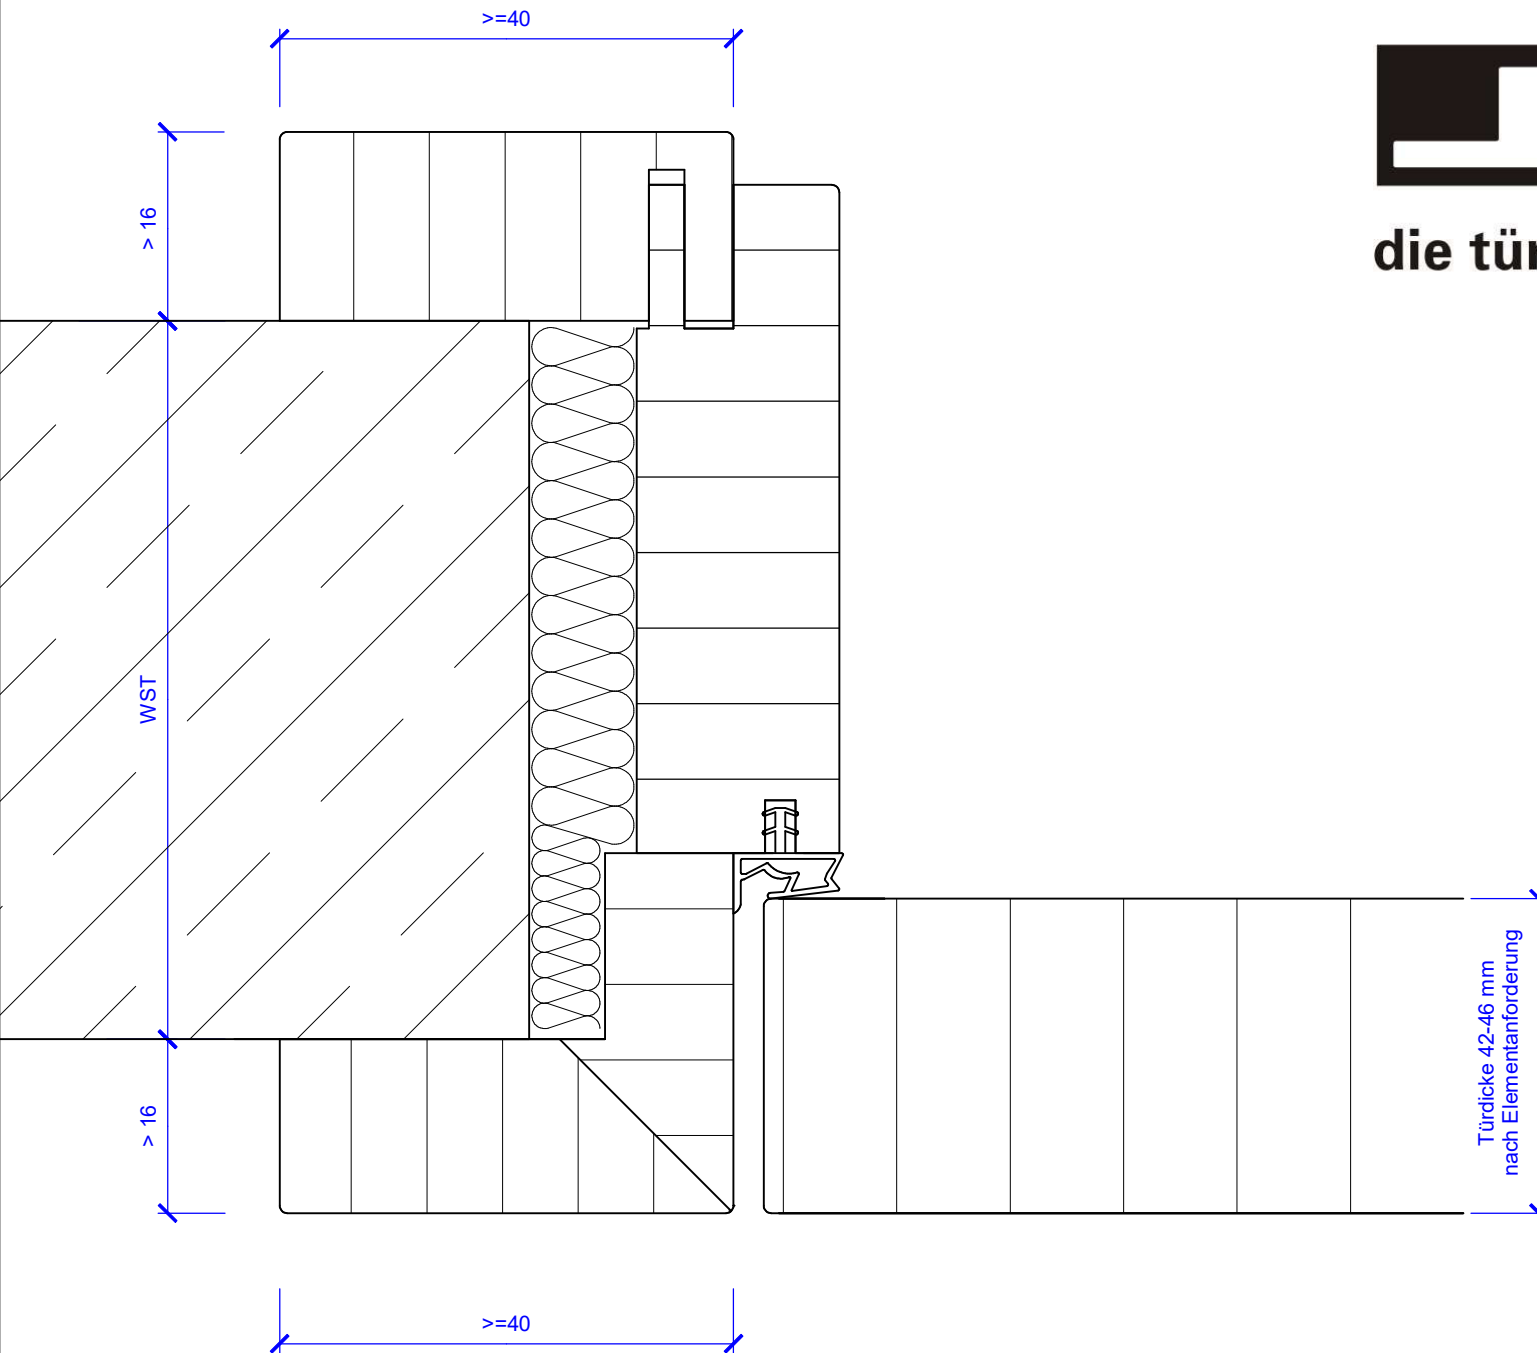

Holzumfassungszarge
Türblatt stumpf, 42mm / 46 mm dick


industrie west d - 77871 renchen

joro türen gmbh
tel +49 7843 9464-0
fax +49 7843 9464-18
e-mail: info@joro.de
www.joro.de



die tür zum raum[®]


T-0, T30, T60, T90, RS
Schallschutzklasse 1
Schallschutzklasse 2
Schallschutzklasse 3
Einbruchhemmend RC 2
Einbruchhemmend RC 3

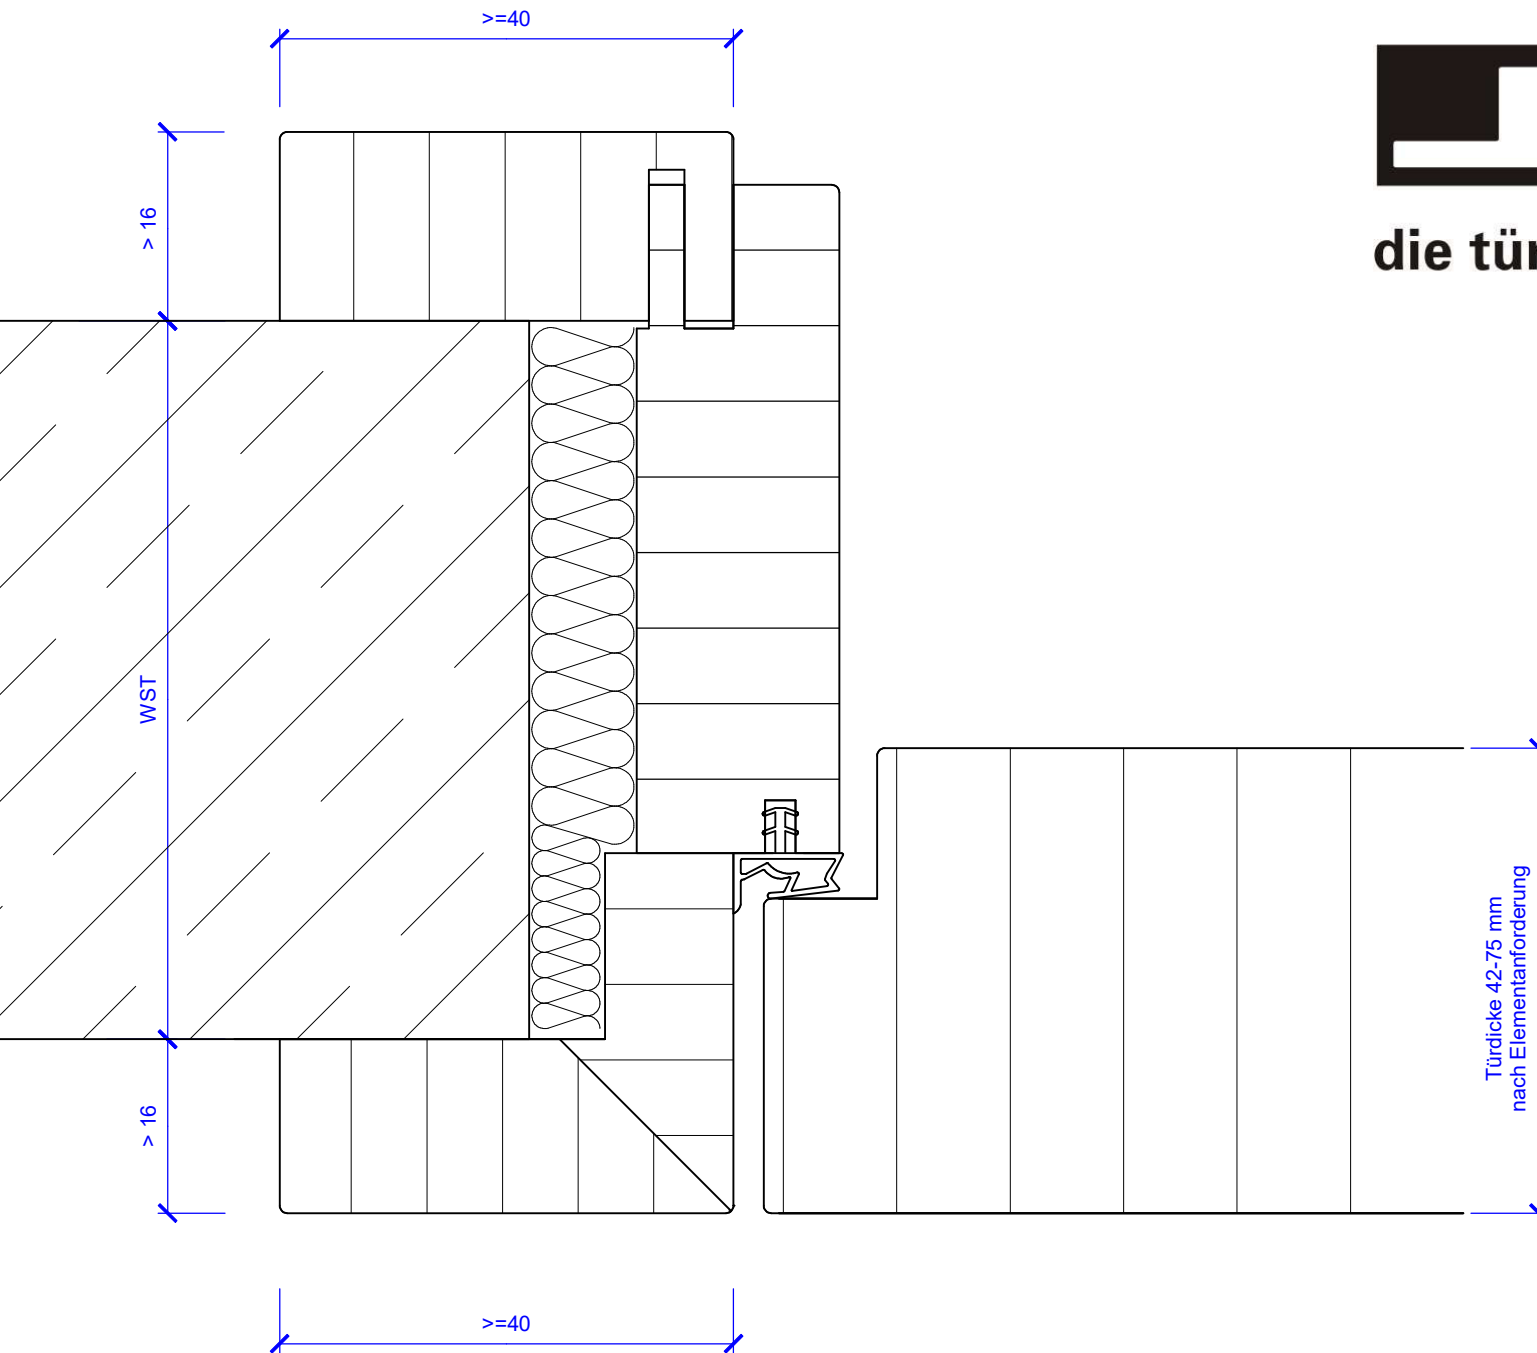

Holzumfassungszarge
Türblatt stumpf

industrie west d - 77871 renchen

joro türen gmbh
tel +49 7843 9464-0
fax +49 7843 9464-18
e-mail: info@joro.de
www.joro.de

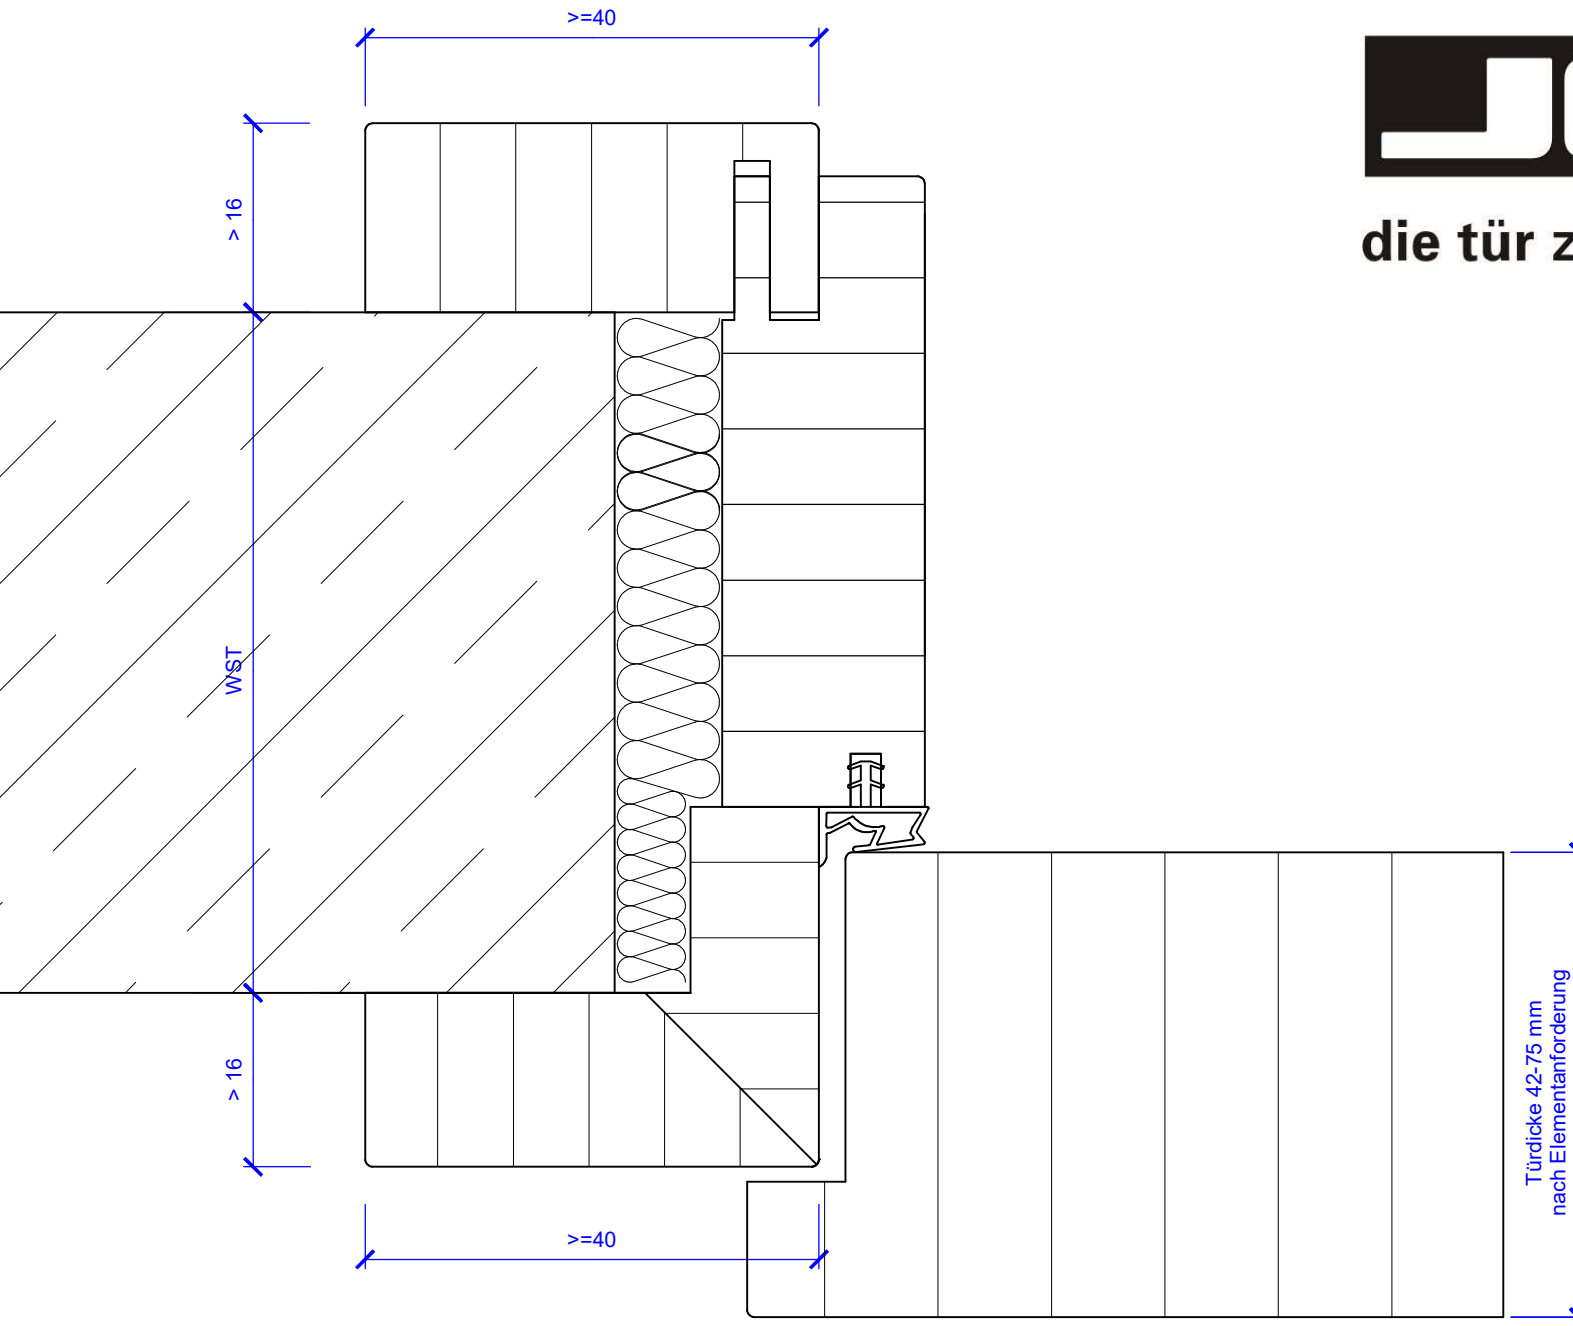

Holzumfassungszarge mit zwei Dichtungsebenen,
Dichtungsebene lose, Türblatt gefälzt



T-0, T30, T60, T90, RS
 Schallschutzklasse 1
 Schallschutzklasse 2
 Schallschutzklasse 3
 Schallschutzklasse 4
 Einbruchhemmend RC 2
 Einbruchhemmend RC 3

industrie west d - 77871 renchen

joro türen gmbh
 tel +49 7843 9464-0
 fax +49 7843 9464-18
 e-mail: info@joro.de
 www.joro.de