


T-0, T30, T60, T90, RS  
Schallschutzklasse 1  
Schallschutzklasse 2  
Schallschutzklasse 3  
Schallschutzklasse 4  
Einbruchhemmend RC 2  
Einbruchhemmend RC 3

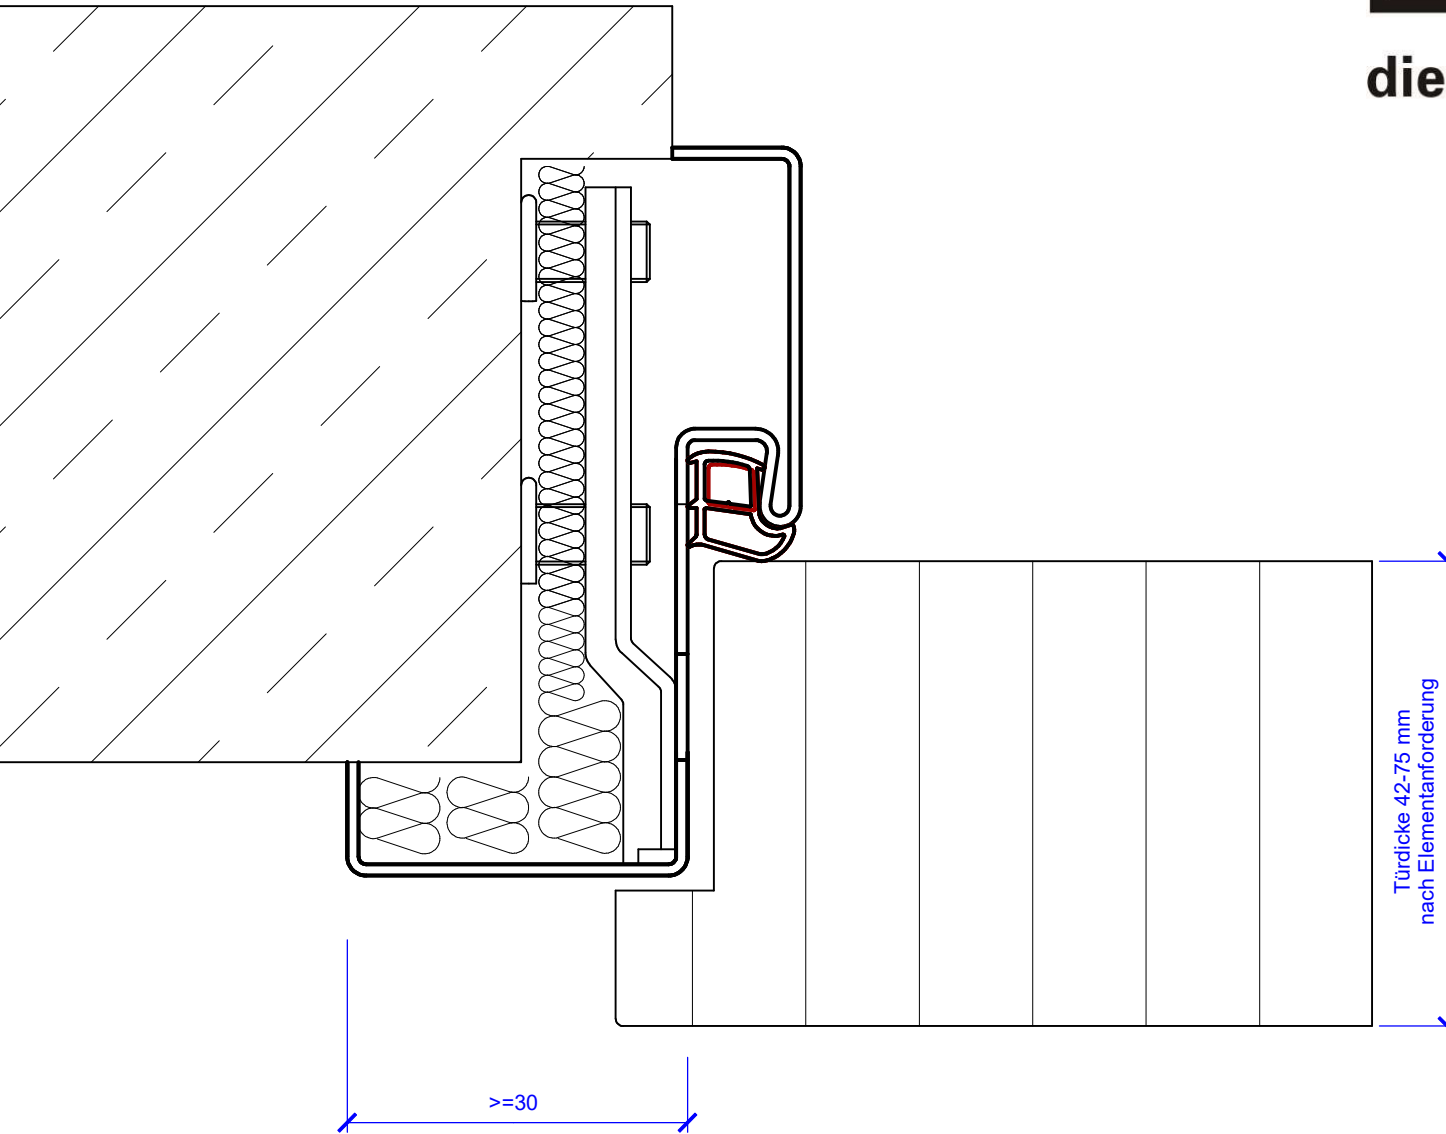

Stahleckzarge einteilig  
Türblatt gefälzt


industrie west d - 77871 renchen

joro türen gmbh  
tel +49 7843 9464-0  
fax +49 7843 9464-18  
e-mail: info@joro.de  
www.joro.de



die tür zum raum<sup>®</sup>

T-0, T30, T60, T90, RS  
Schallschutzklasse 1  
Schallschutzklasse 2  
Schallschutzklasse 3  
Einbruchhemmend RC 2  
Einbruchhemmend RC 3

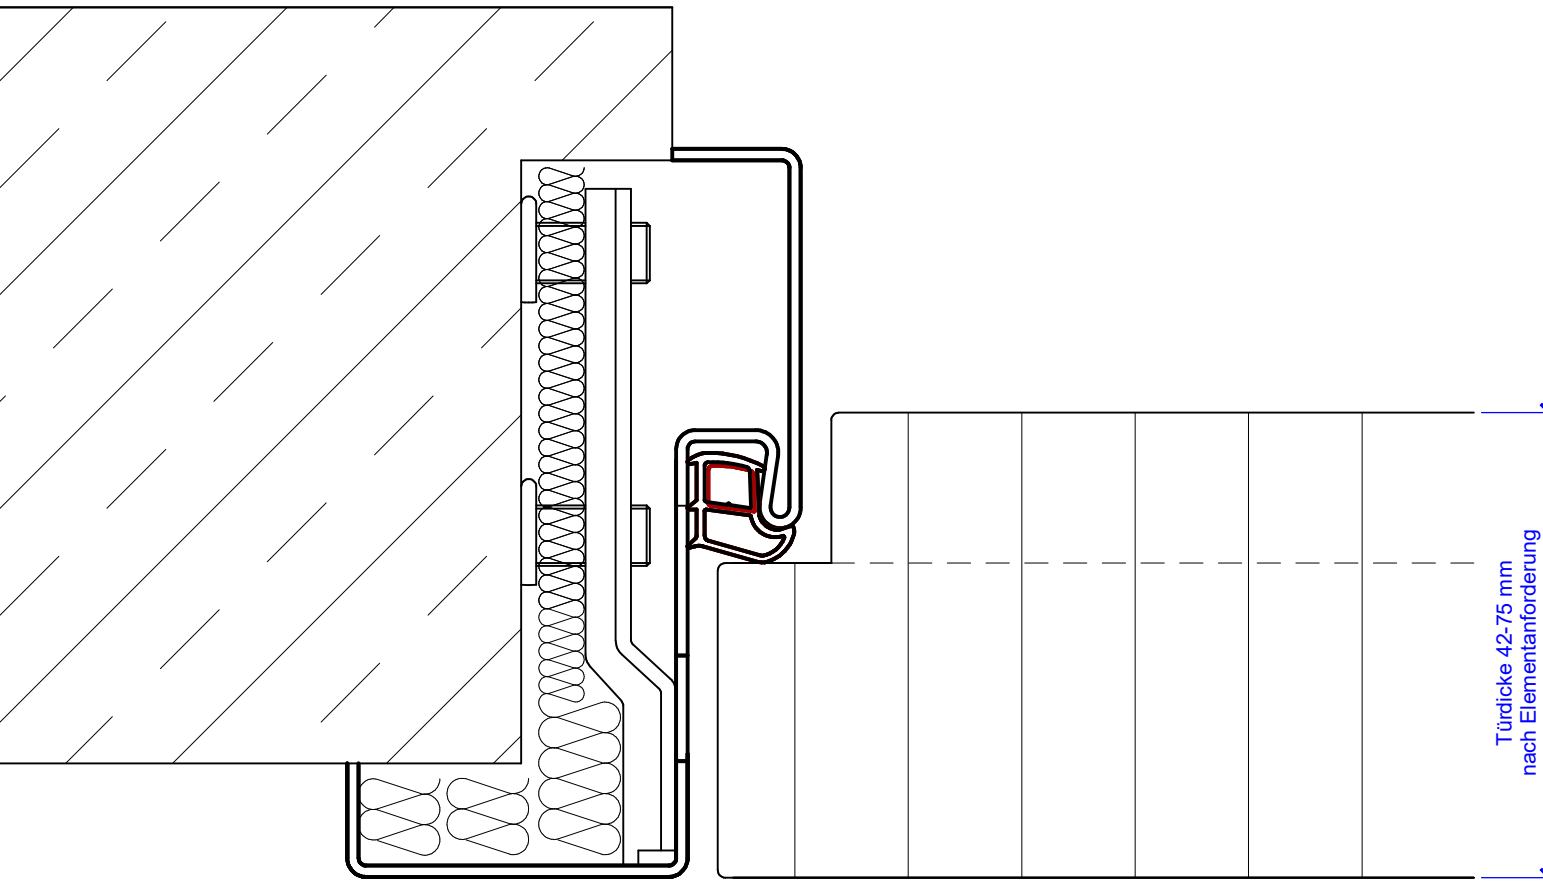

$\geq 30$

Stahleckzarge einteilig  
Türblatt stumpf

Türdicke 42-75 mm  
nach Elementanforderung

industrie west d - 77871 renchen

joro türen gmbh  
tel +49 7843 9464-0  
fax +49 7843 9464-18  
e-mail: info@joro.de  
www.joro.de