




die tür zum raum[®]

T-0, T30
Schallschutzklasse 1
Schallschutzklasse 2
Schallschutzklasse 3

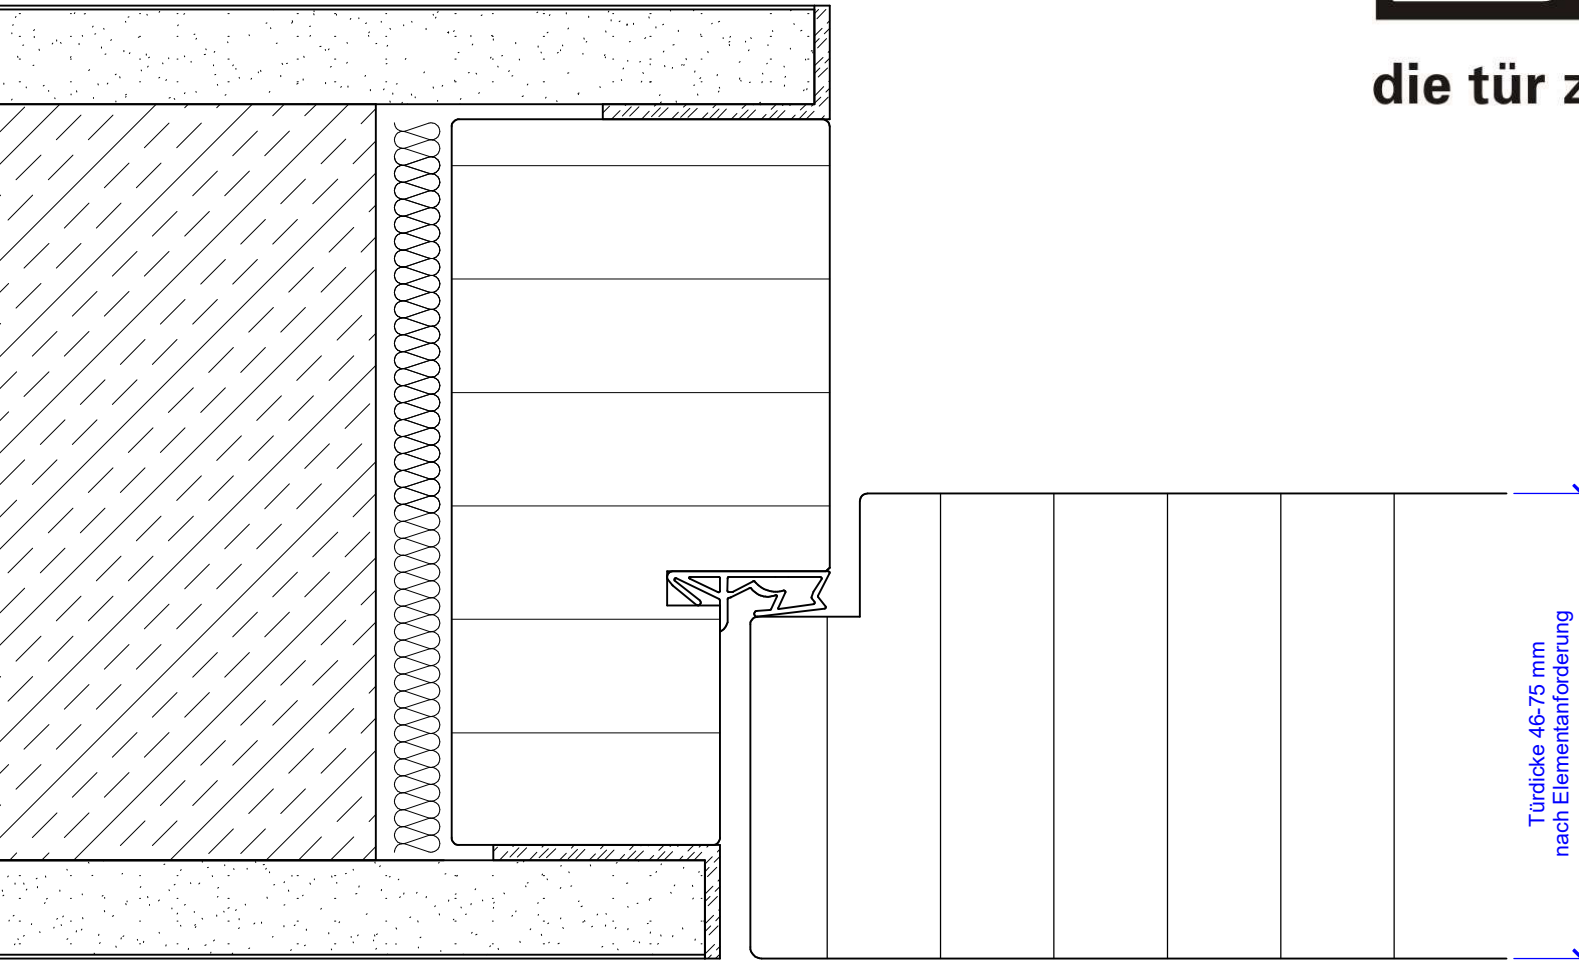


Tapetentüre mit Holzblockzarge einteilig
Türblatt stumpf 42mm

industrie west d - 77871 renchen

joro türen gmbh
tel +49 7843 9464-0
fax +49 7843 9464-18
e-mail: info@joro.de
www.joro.de

T-0, T30
Schallschutzklasse 1
Schallschutzklasse 2
Schallschutzklasse 3

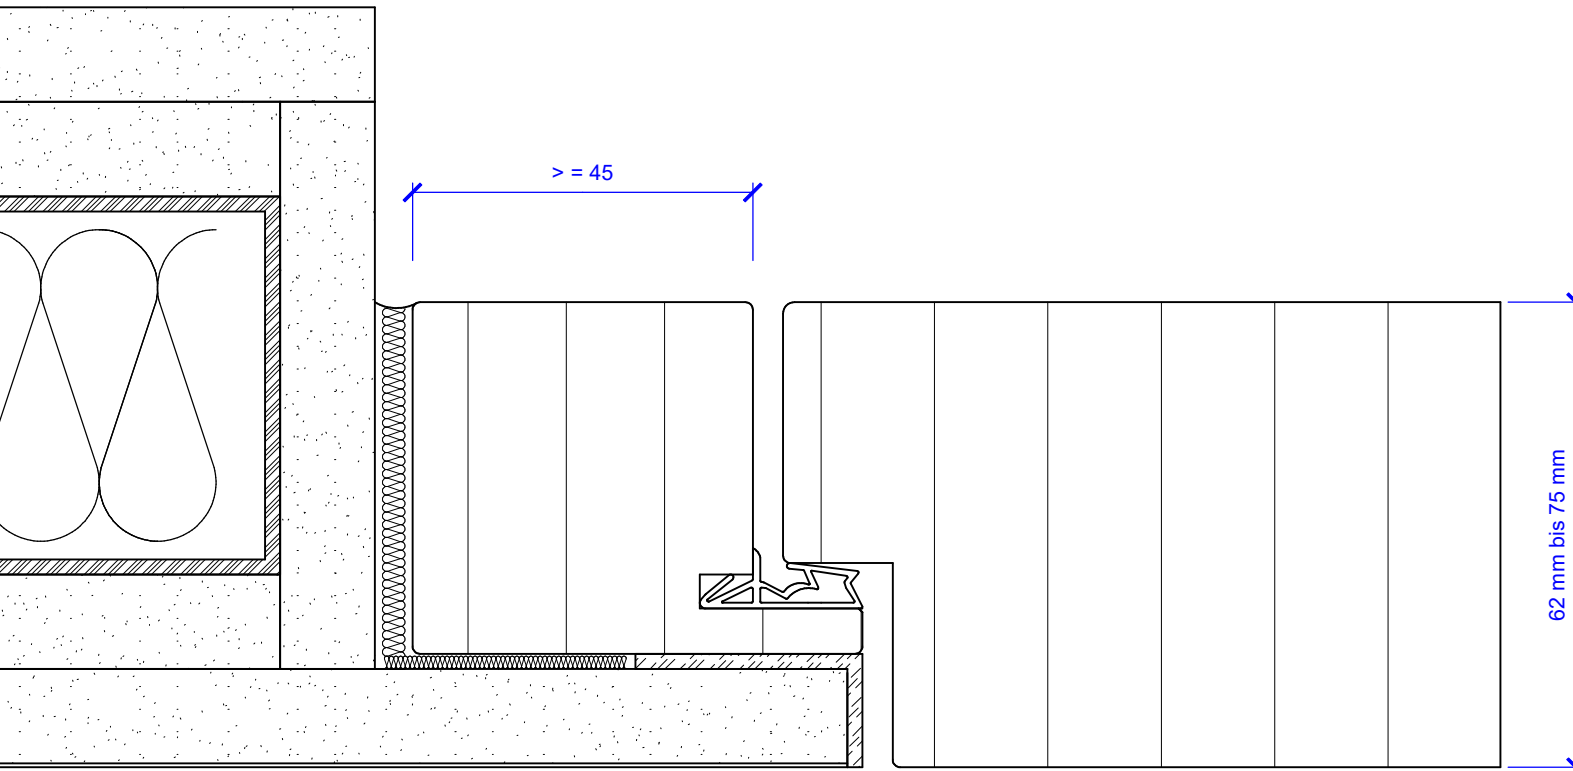

Tapetentüre mit Holzstockzarge
Türblatt stumpf


industrie west d - 77871 renchen

joro türen gmbh
tel +49 7843 9464-0
fax +49 7843 9464-18
e-mail: info@joro.de
www.joro.de



die tür zum raum[®]

- T-0, T30, T60, T90, RS
- Schallschutzklasse 1
- Schallschutzklasse 2
- Schallschutzklasse 3
- Schallschutzklasse 4

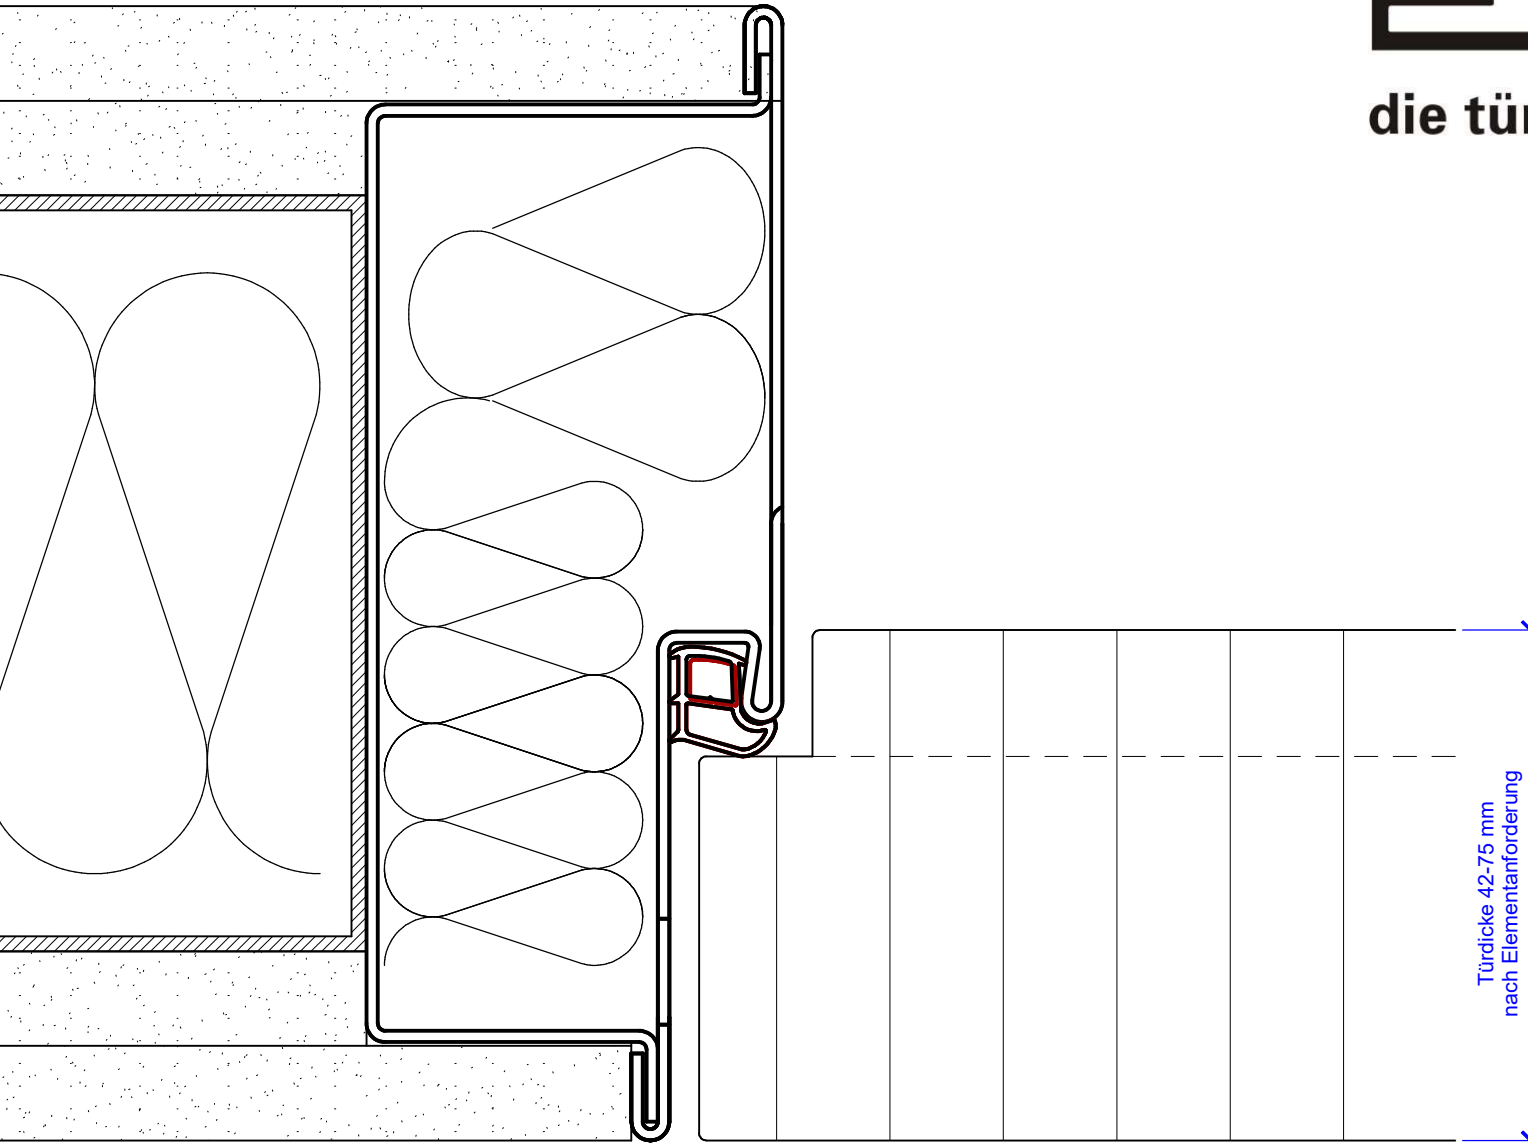


Tapetentüre mit Stahlblockzarge
Türblatt stumpf

industrie west d - 77871 renchen

joro türen gmbh
tel +49 7843 9464-0
fax +49 7843 9464-18
e-mail: info@joro.de
www.joro.de

T-0, T30
Schallschutzklasse 1
Schallschutzklasse 2
Schallschutzklasse 3

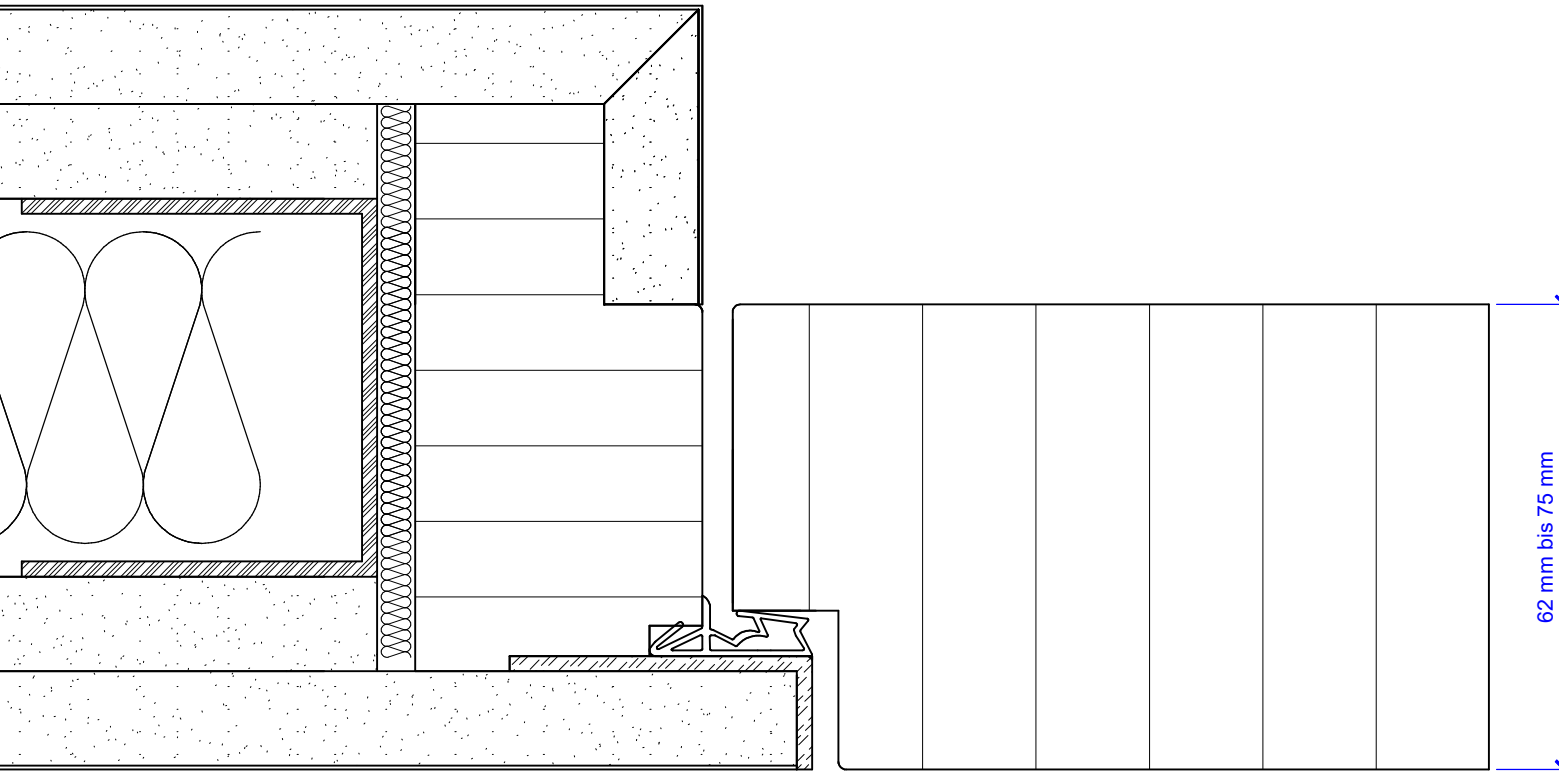

Tapetentüre mit Holzblockzarge
Türblatt stumpf

industrie west d - 77871 renchen

joro türen gmbh
tel +49 7843 9464-0
fax +49 7843 9464-18
e-mail: info@joro.de
www.joro.de